


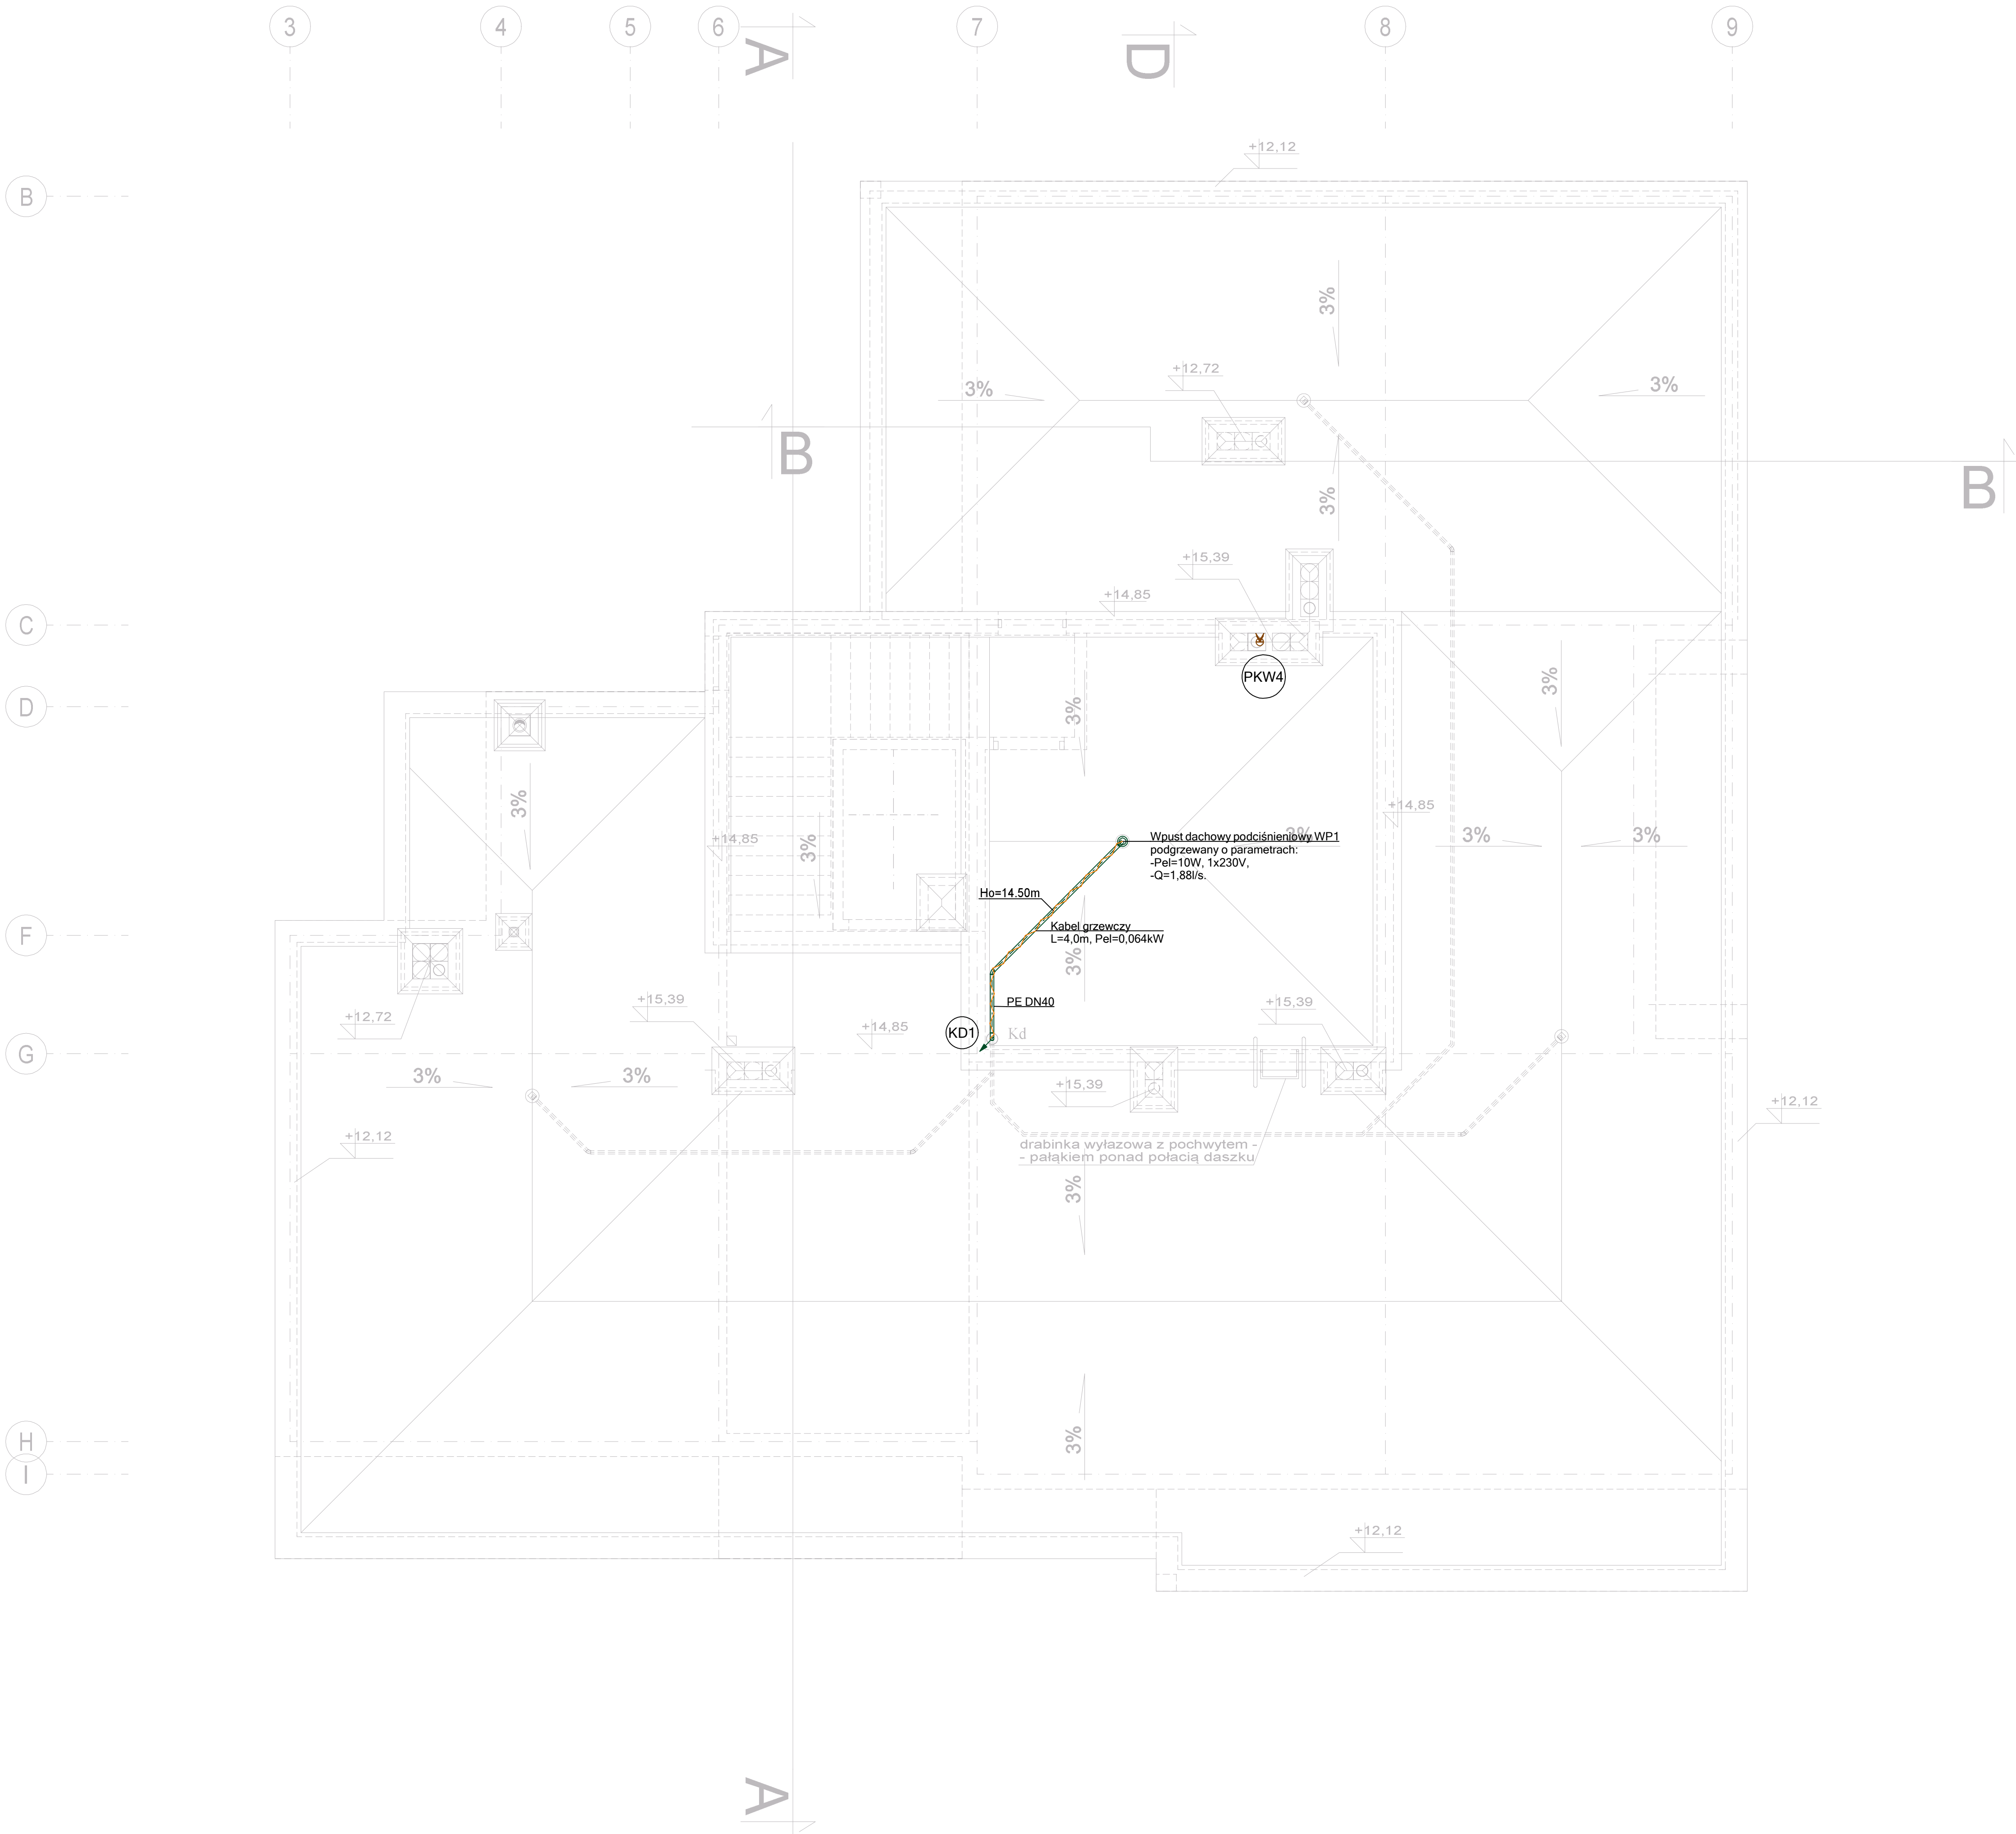

- UWAGI:**
- Rysunek należy rozpatrywać łącznie z pozostałymi rysunkami instalacji sanitarnych.
  - Przejścia przewodów przez przegrody budowlane, należy zabezpieczyć tulejami ochronnymi o dwie dymensje większe niż przewód.
  - W przypadku kolizji z innymi instalacjami kolizje rozwiązywać bezpośrednio na budowie.
  - W obudowach pionów kanalizacyjnych i ściankach instalacyjnych wykonać otwory umożliwiające dostęp do rewizji zamontowanych na pionach kanalizacyjnych.
  - Jeśli nie zaznaczono inaczej, przewody biegnące w sąsiedztwie ścianek instalacyjnych lub działowych z gips-kartonu należy prowadzić w ich wnętrzu. Prowadzenie przewodów na rysunku pokazano schematycznie w celu zachowania czytelności opracowania.
  - Poziomy kanalizacji sanitarnej prowadzić w rurze ochronnej.
  - Niniejszy rysunek stanowi integralną część projektu technicznego i należy rozpatrywać go łącznie z opisem technicznym.
  - Wszelkie przyjęte w fazie realizacji zamiennie rozwiązania techniczne i technologiczne należy bezwzględnie konsultować i zatwierdzić z autorem niniejszego opracowania.
  - Nie należy domierzać domiarów na rysunku.
  - Wszystkie wymiary należy sprawdzić na budowie.

- LEGENDA:**
- przewód kanalizacji sanitarnej
  - przewód kanalizacji deszczowej
  - pion kanalizacji sanitarnej
  - pion wentylujący kanalizację sanitarną
  - pion kanalizacji deszczowej
  - umywalka
  - zlewozmywak
  - wanna
  - natrysk
  - płuczka ustępowa
  - zmywarka
  - pralka
  - wpust podłogowy