



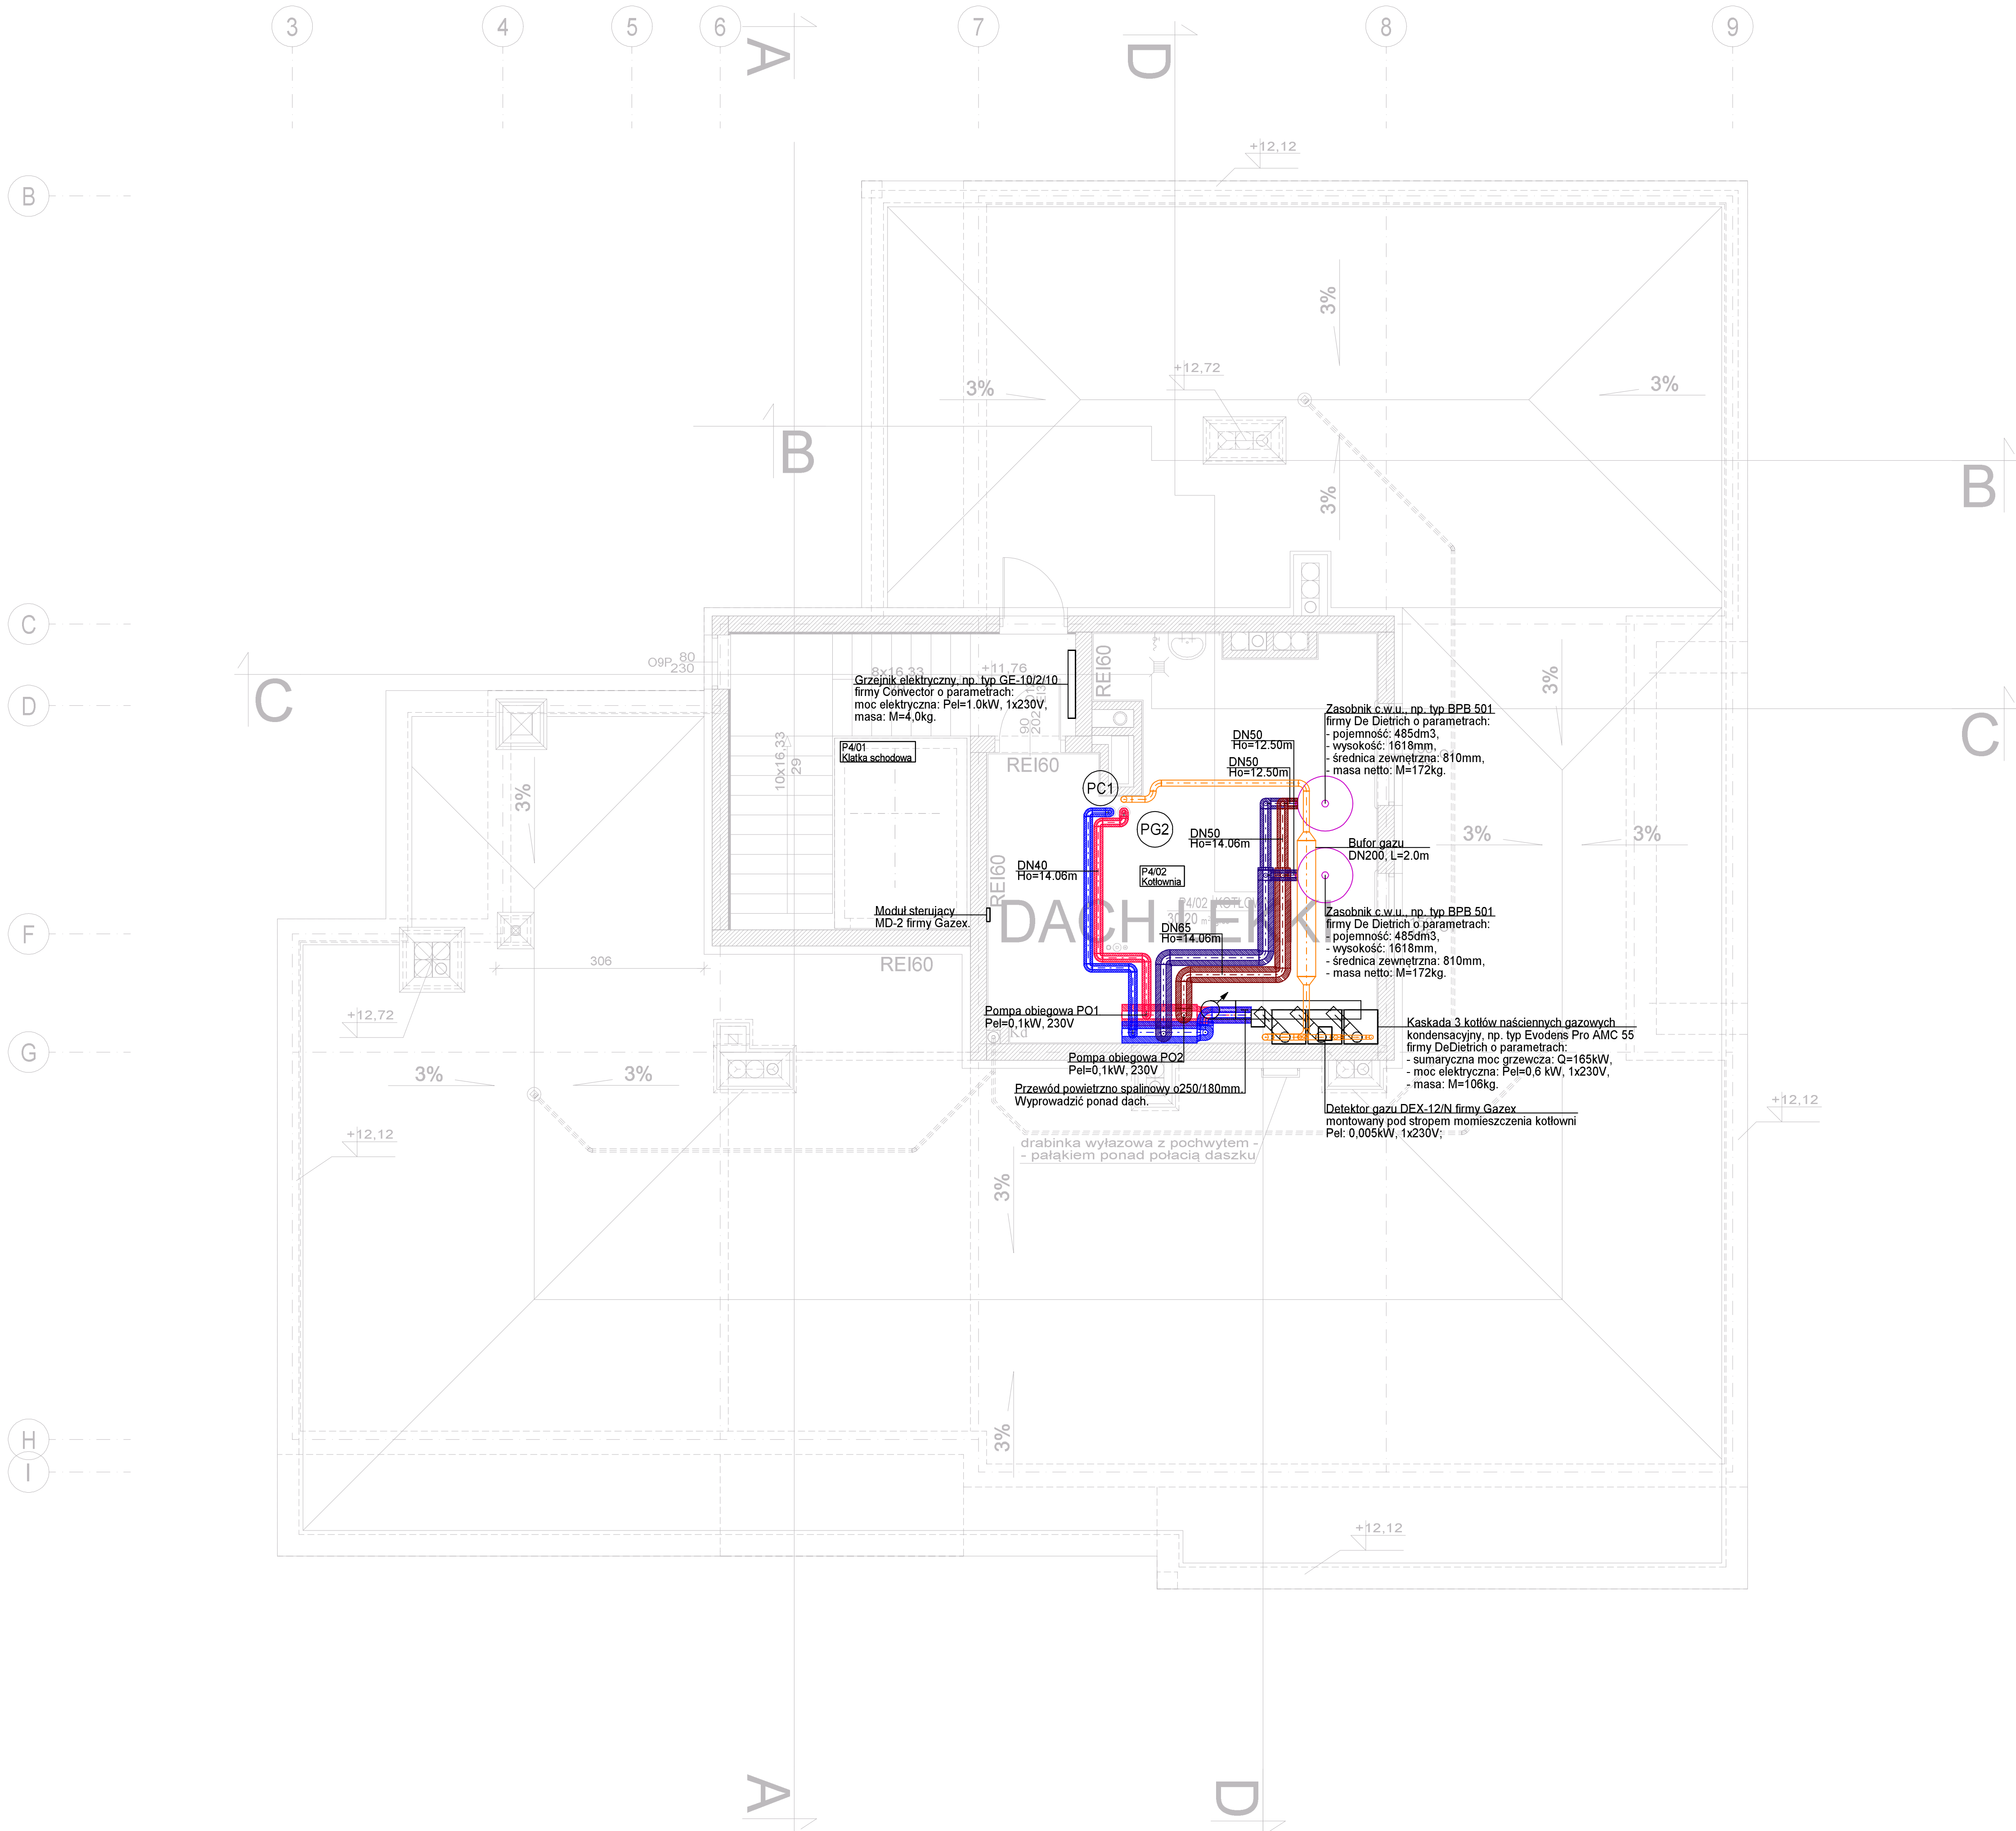


- UWAGI:**
- Rysunek należy rozpatrywać łącznie z pozostałymi rysunkami instalacji sanitarnych.
 - Przejścia przewodów przez przegrody budowlane, należy zabezpieczyć tulejami ochronnymi o dwie dymenty większe niż przewód.
 - W przypadku kolizji z innymi instalacjami kolizje rozwiązywać bezpośrednio na budowie.
 - W najwyższych punktach instalacji centralnego ogrzewania wykonać odpowietrzenia, w najniższych zamontować zawory umożliwiające spust czynnika grzewczego.
 - Poziomy i pionowy instalacji centralnego ogrzewania prowadzone przez pomieszczenia ogrzewane należy zaizolować izolacją o gr. 20mm.
 - Jeśli nie zaznaczono inaczej, przewody pionowe zasilające grzejniki konwekcyjne prowadzić w bruzdach ściennych. Przewody rozprzodkające prowadzić w posadzce.
 - Niniejszy rysunek stanowi integralną część projektu technicznego i należy rozpatrywać go łącznie z opisem technicznym.
 - Wszelkie przyjęte w fazie realizacji zamienne rozwiązania techniczne i technologiczne należy bezwzględnie konsultować i zatwierdzić z autorem niniejszego opracowania.
 - Kopiuwanie lub rozpowszechnianie całości lub fragmentu niniejszej dokumentacji bez pisemnego zezwolenia autora jest prawnie zabronione. Opracowana dokumentacja projektowa stanowi własność inwestora i nie może być udostępniana osobom trzecim bez jego zgody.

- LEGENDA:**
- zasilanie CO - czynnik grzewczy woda
 - powrót CO - czynnik grzewczy woda
 - zasilanie do zasobnika CWU
 - powrót z Zasobnika CWU
 - przewód instalacji gazu
 - etykieta opisu pomieszczenia dla zimy
 - grzejnik płytowy
 - grzejnik łazienkowy
 - grzejnik elektryczny
 - pion instalacji CO
 - pion instalacji gazu
 - rozdzielacz

Schemat podłączenia ciepłomierzy mieszkaniowych oraz zaworów równoważących

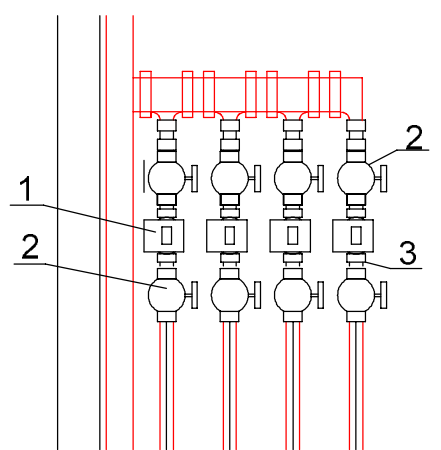

- Legenda:**
- licznik ciepła o $q_n=0,6m^3/h$ DN15
 - zawór kulowy odcinający DN15
 - kruciec gwintowany do podłączenia tulei termostaticznej wraz z czynnikiem temperatury

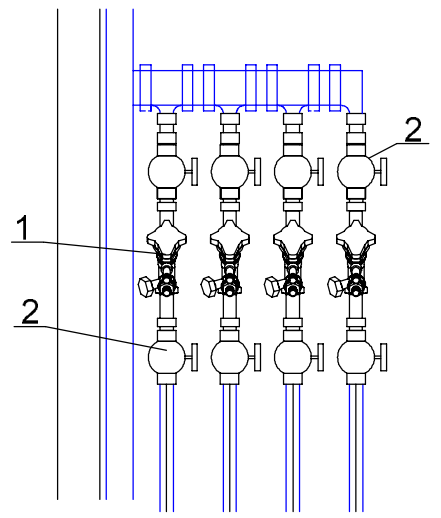

- Legenda:**
- zawór równoważący DN15
 - zawór kulowy odcinający N15

Schemat podłączenia grzejnika płytowego

