


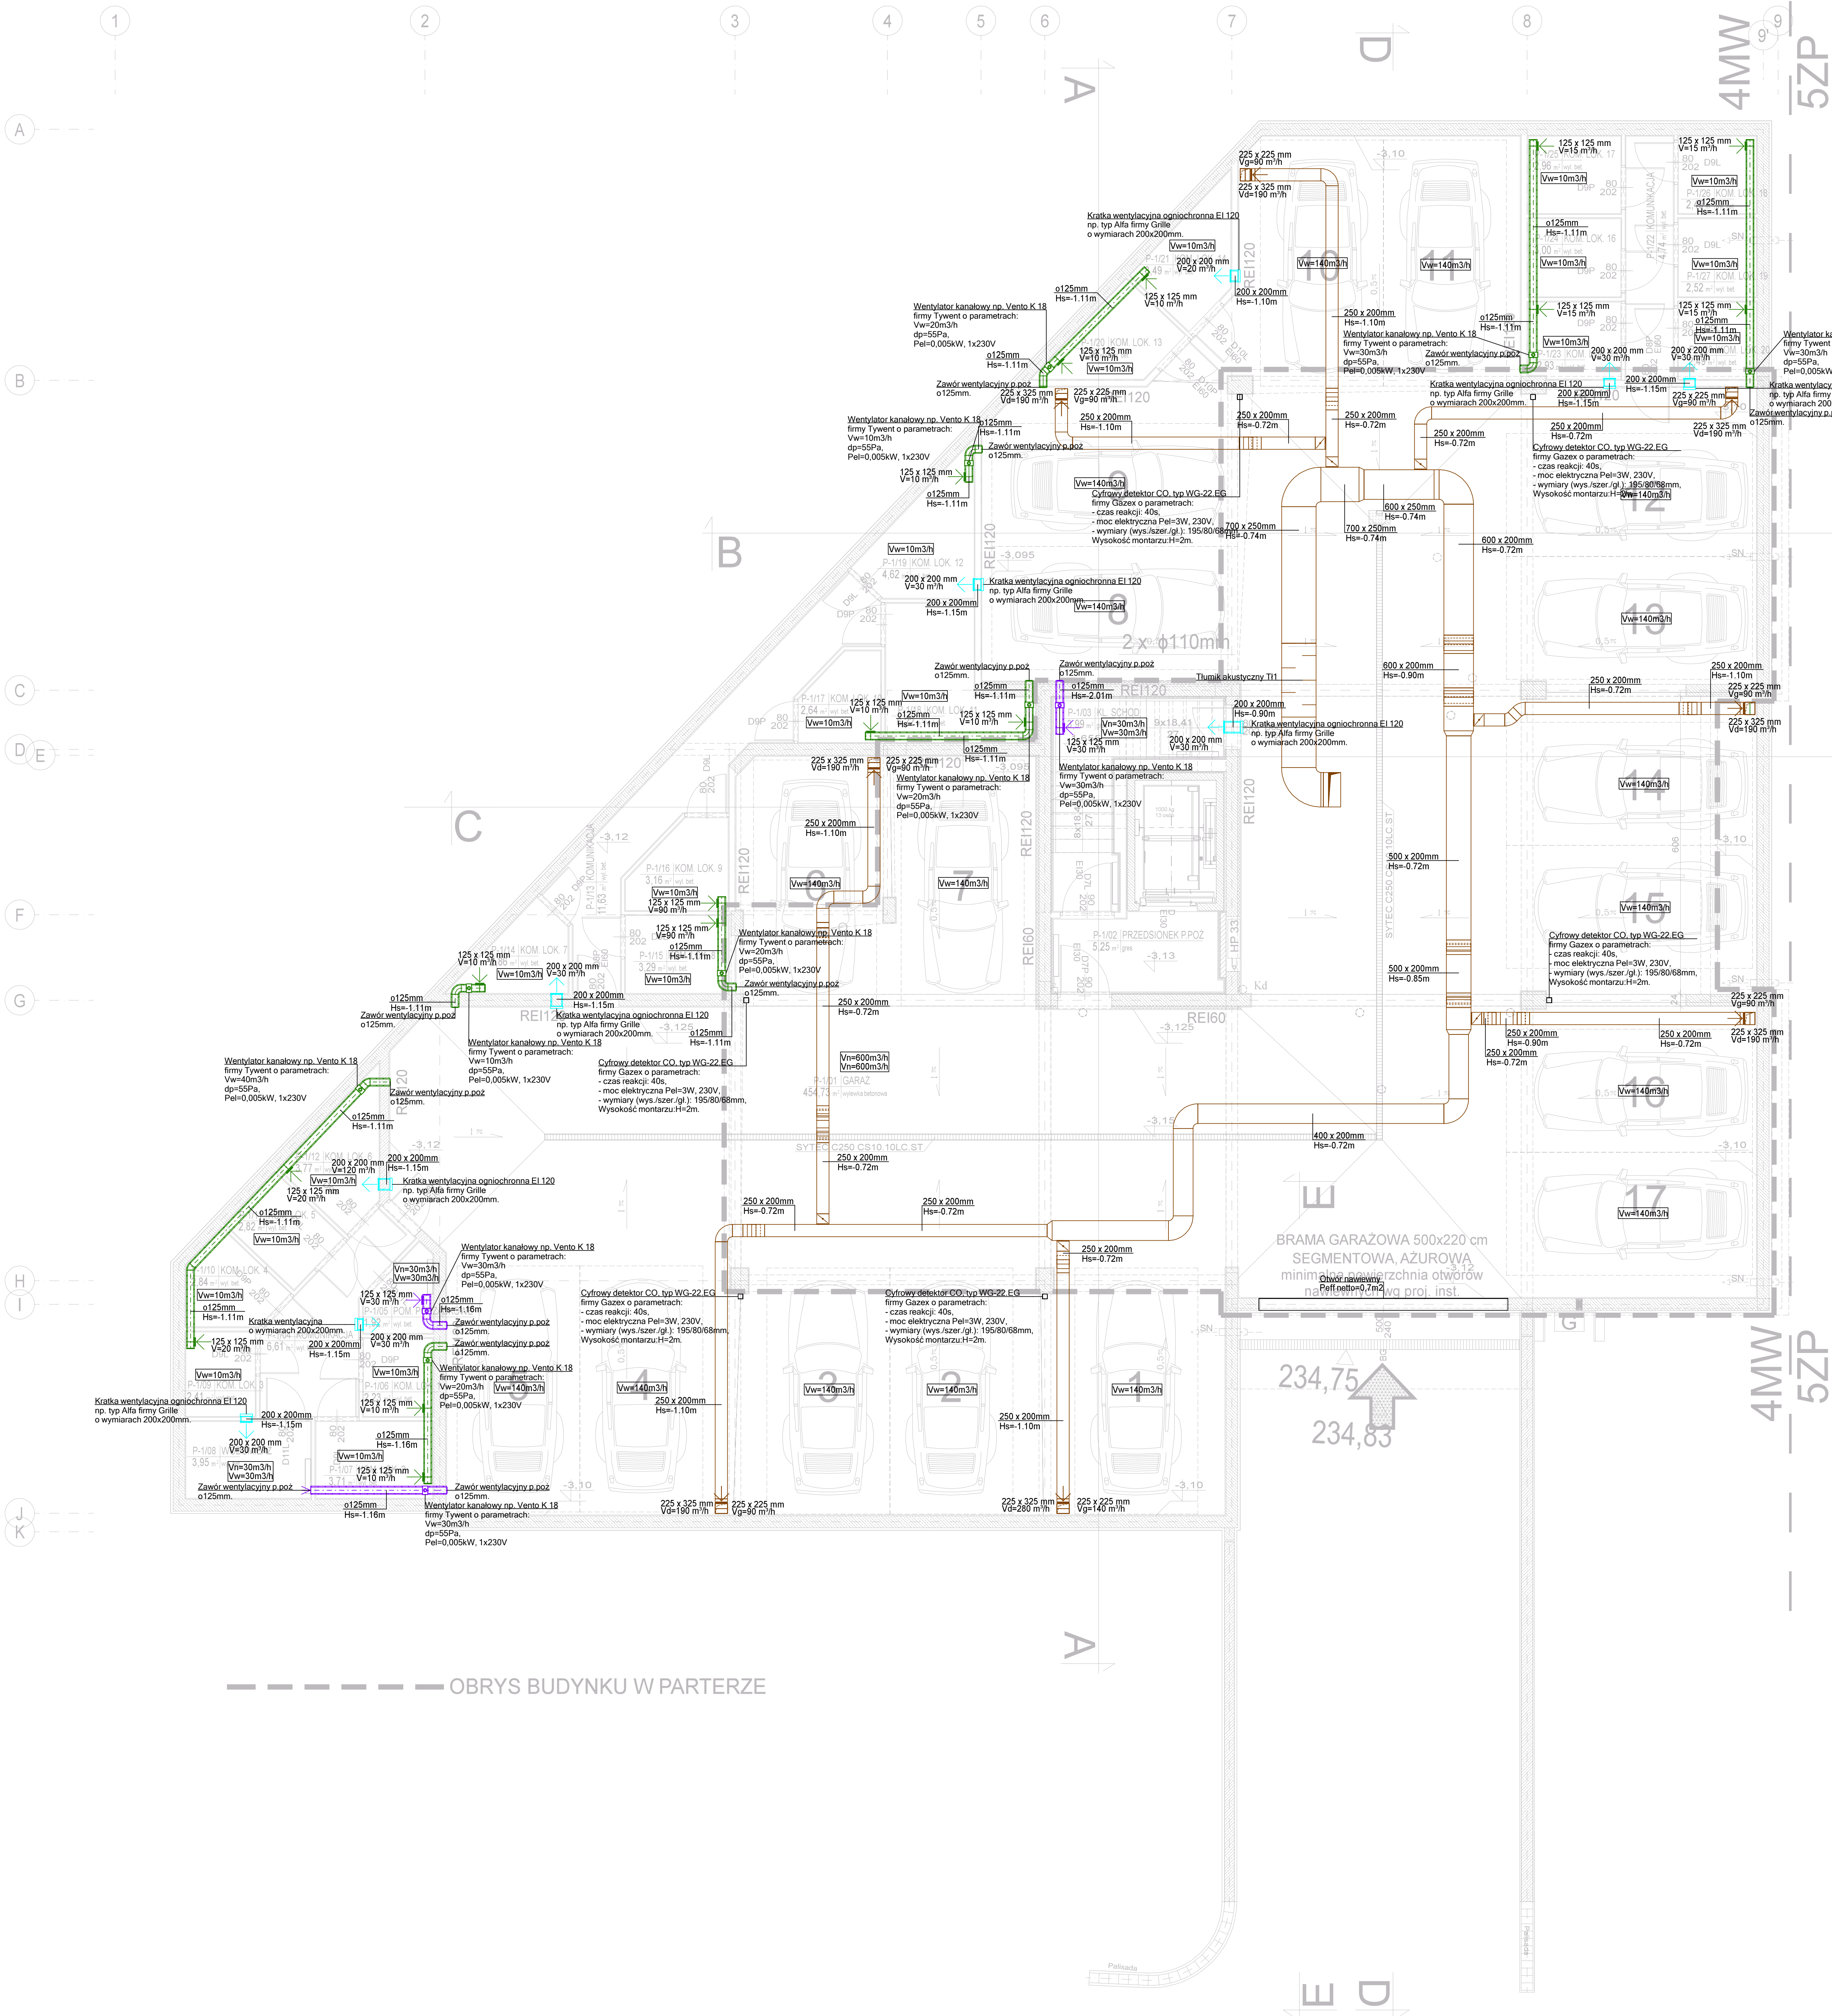

- UWAGI:**
- Rysunek należy rozpatrywać łącznie z pozostałymi rysunkami instalacji sanitarnych.
 - Umożliwić dostęp do elementów wymagających obsługi.
 - Wszystkie przewody w obc. których istnieją wymagania odporności przeciwpożarowej należy zaizolować przeciwpożarowo odpowiednio do Aprobaty producenta izolacji dla uzyskania odpowiedniej klasy EI.
 - Przejścia przewodów przez przegrody nie będące oddzieleniem pożarowym należy uszczelić.
 - Na przewodach w miejscach zaznaczonych na rzutach oraz przed każdym elementem nawiewnym i wywiewnym należy zainstalować przepustnice regulacyjne.
 - Przewody wentylacyjne należy zaizolować termicznie wg opisu technicznego.
 - Maksymalna długość przewodu elastycznego (flex) do podłączenia nawiewników, wywiewników, zaworów wentylacyjnych nie może przekraczać 1500mm.
 - Na przewodach wentylacyjnych należy wykonać również do ich czyszczenia zgodnie z wymaganiami zawartymi w WTIWO Zeszyt 5. COBR71 instal.
 - Kształki wentylacyjne wykonywać etapowo w miarę postępu prac instalacyjnych. Należy liczyć się z możliwością dopasowania niektórych kształtek wentylacyjnych bezpośrednio na budowie.
 - W przypadku kolizji z innymi instalacjami kolizje rozwiązywać bezpośrednio na budowie.
 - Niniejszy rysunek stanowi integralną część projektu technicznego i należy rozpatrywać go łącznie z opisem technicznym.
 - Wszystkie przyjęte w fazie realizacji zamienne rozwiązania techniczne i technologiczne należy bezwzględnie konsultować i zatwierdzić z autorem niniejszego opracowania.

- LEGENDA:**
- nawiew powietrza świeżego
 - wywiew z okapu
 - wywiew z kuchni, łazienki, garderoby, WC
 - wywiew z pomieszczeń technicznych
 - wywiew z komór lokatorskich
 - wywiew garaży
 - ilość powietrza nawiewanego
 - ilość powietrza wywiewanego
 - ilość powietrza wywiewanego górą
 - ilość powietrza wywiewanego dołem
 - kratka kompensacyjna
 - kratka wywiewna ALIZE AUTO+ti MIA Ø125 f-my Harmann
 - kłapa zwrotna z uszczelką RSK-T Ø125 f-my Harmann
 - kolano wyrzutowe Ø160
 - nawiewnik okienne ciśnieniowy - automatyczny typ ISOLA 2
 - przepustnica wentylacyjna
 - kłapa p.poz.