


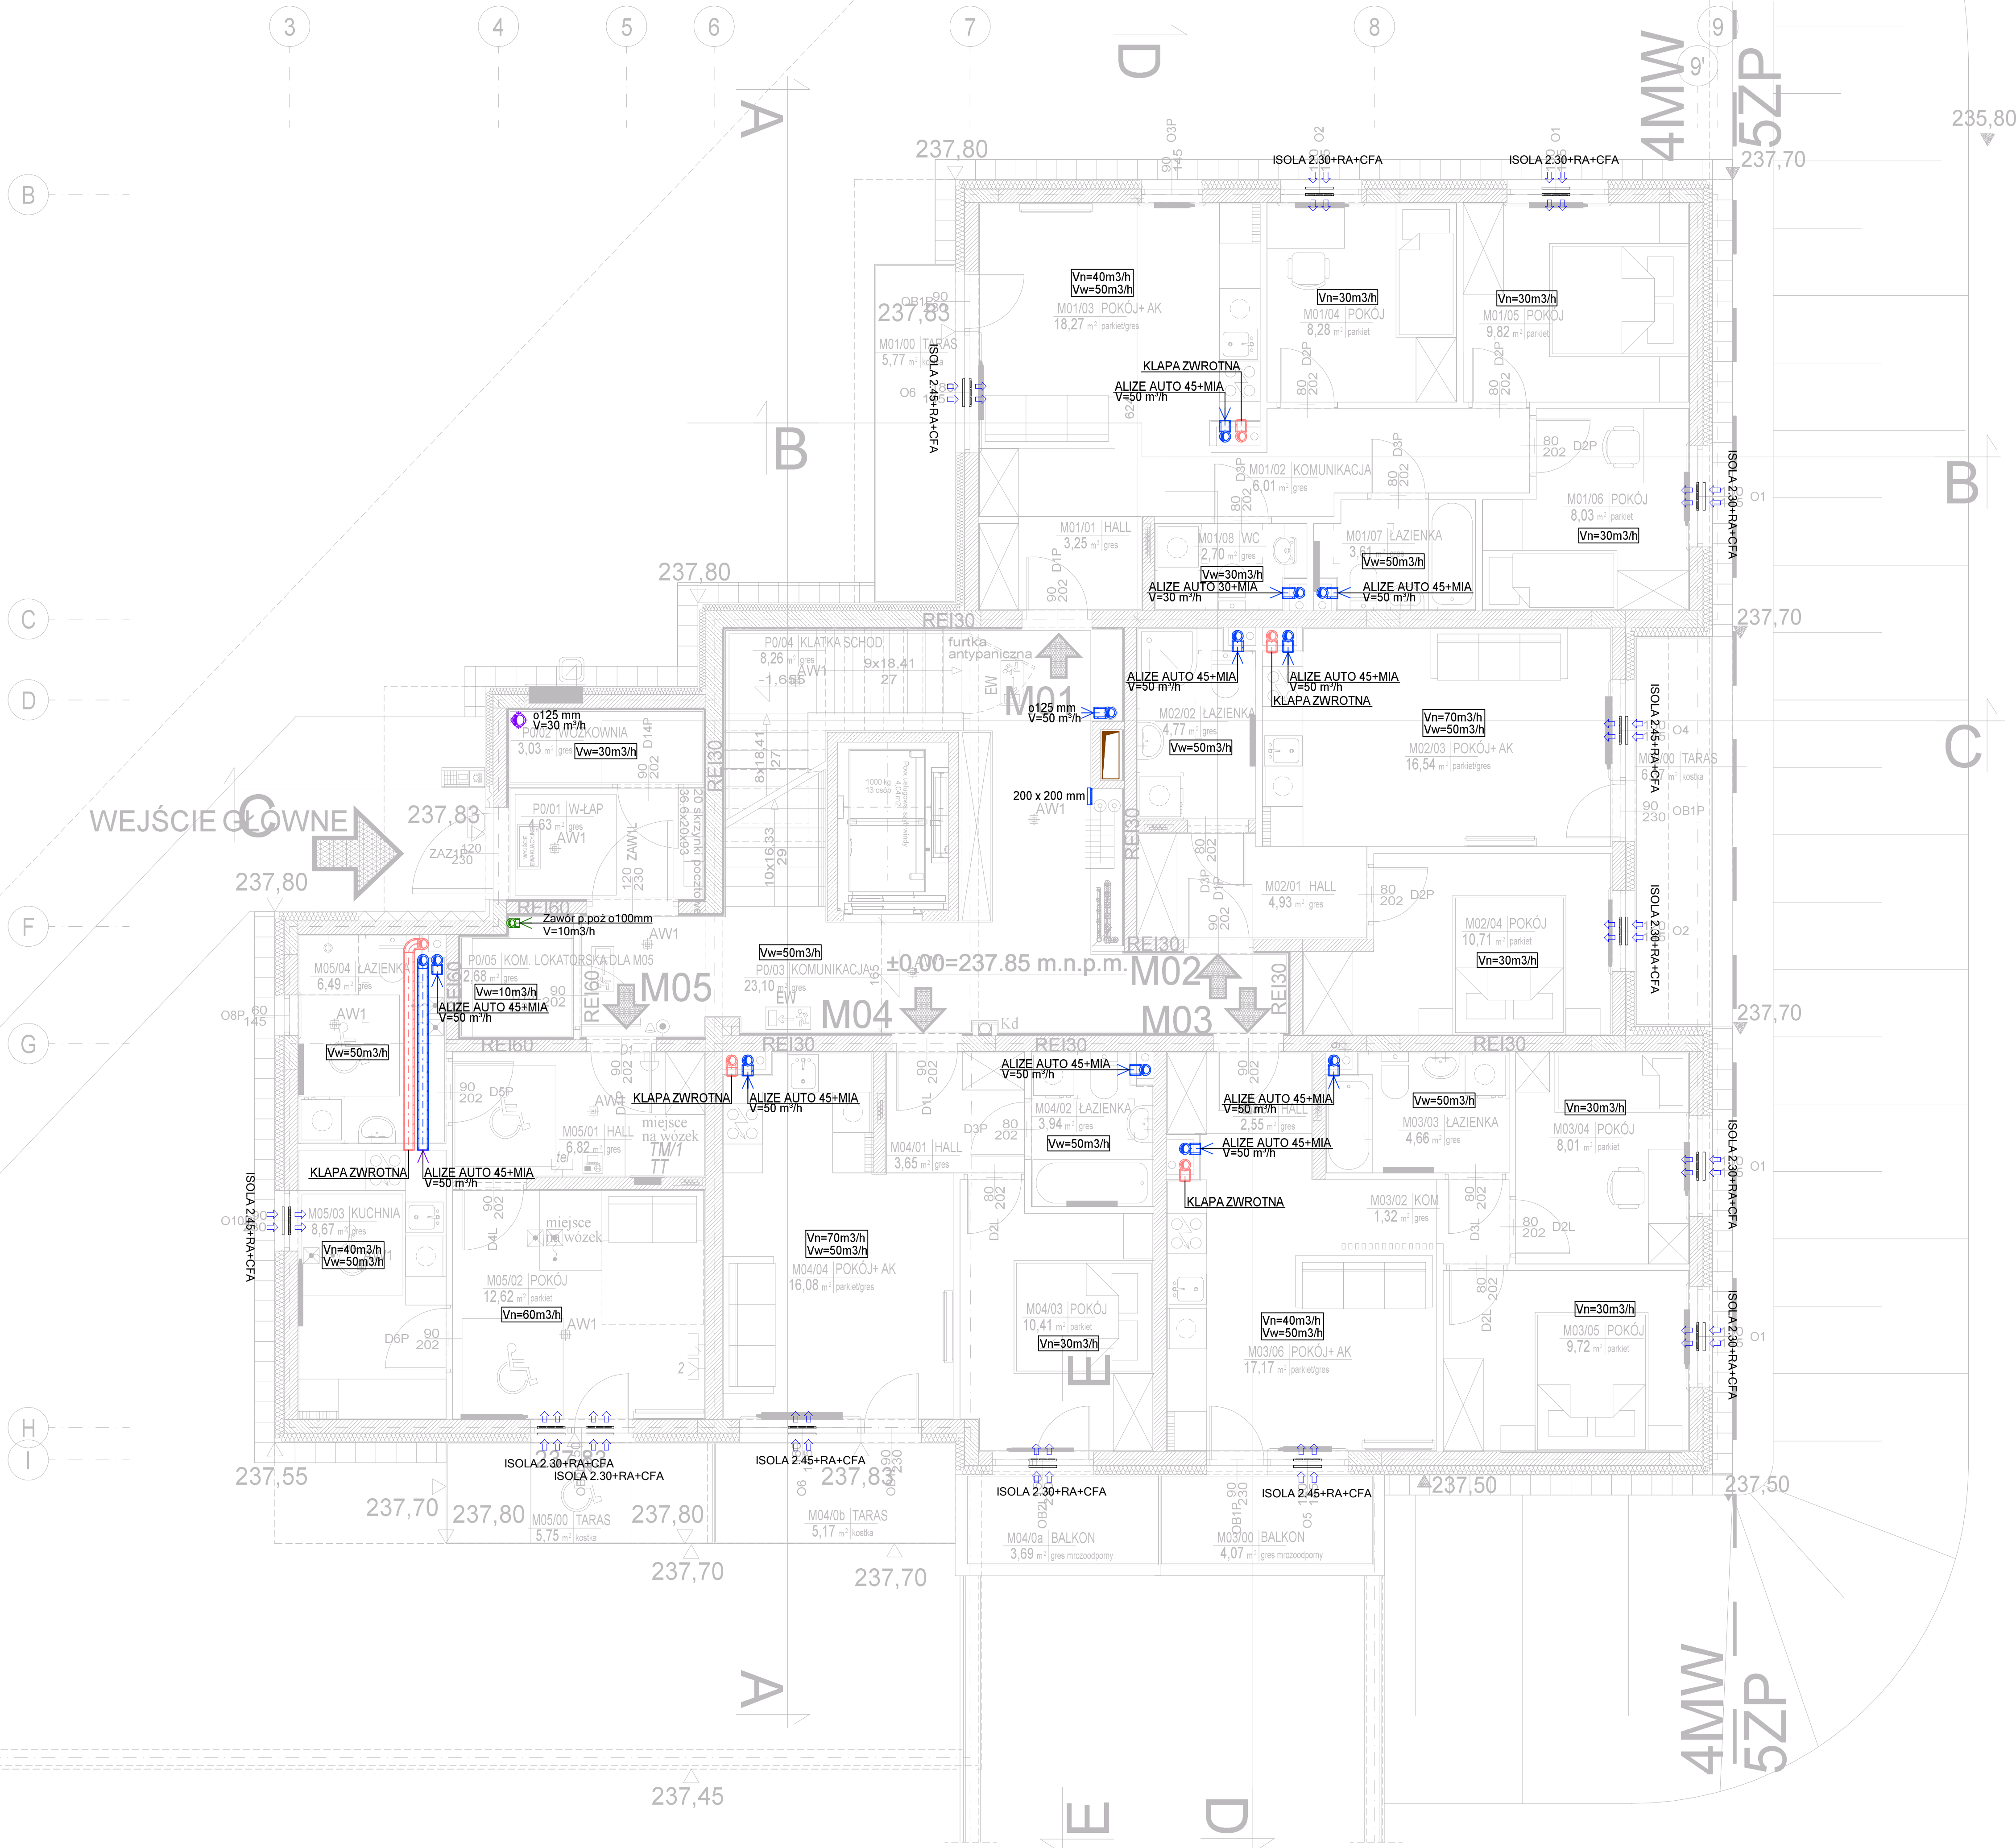

- UWAGI:**
- Rysunek należy rozpatrywać łącznie z pozostałymi rysunkami instalacji sanitarnych,
 - Umożliwić dostęp do elementów wymagających obsługi,
 - Wszystkie przewody wobec, których istnieją wymagania odporności przeciwpożarowej należy zaizolować przeciwpożarowo odpowiednio do Aprobaty producenta izolacji dla uzyskania odpowiedniej klasy EI,
 - Przejsia przewodów przez przegrody nie będące oddzieleniem pożarowym należy uszczelnić,
 - Na przewodach w miejscach zaznaczonych na rzutach oraz przed każdym elementem nawiewnym i wywiewnym należy zainstalować przepustnice regulacyjne,
 - Przewody wentylacyjne należy zaizolować termicznie wg opisu technicznego,
 - Maksymalna długość przewodu elastycznego (flex) do podłączenia nawiewników, wywiewników, zaworów wentylacyjnych nie może przekraczać 1500mm,
 - Na przewodach wentylacyjnych należy wykonać rewizje do ich czyszczenia zgodnie z wymaganiami zawartymi w WTWIO Zeszyt 5, COBRTI Instal,
 - Kształtki wentylacyjne wykonywać etapowo w miarę postępu prac instalacyjnych. Należy liczyć się z możliwością dopasowania niektórych kształtek wentylacyjnych bezpośrednio na budowie,
 - W przypadku kolizji z innymi instalacjami kolizje rozwiązywać bezpośrednio na budowie,
 - Niniejszy rysunek stanowi integralną część projektu technicznego i należy rozpatrywać go łącznie z opisem technicznym,
 - Wszelkie przyjęte w fazie realizacji zamienne rozwiązania techniczne i technologiczne należy bezwzględnie konsultować i zatwierdzić z autorem niniejszego opracowania.

- LEGENDA:**
- nawiew powietrza świeżego
 - wywiew z okapu
 - wywiew z kuchni, łazienki, garderoby, WC
 - wywiew z pomieszczeń technicznych
 - wywiew z komórek lokatorskich
 - wywiew garażu
 - ilość powietrza nawiewanego
 - ilość powietrza wywiewanego
 - ilość powietrza wywiewanego górą
 - ilość powietrza wywiewanego dołem
 - kratka kompensacyjna
 - kratka wywiewna ALIZE AUTO+ti. MIA Ø125 f-my Harmann
 - klapa zwrotna z uszczelką RSK-T Ø125 f-my Harmann
 - kolano wyrzutowe Ø160
 - nawiewnik okienny ciśnieniowy - automatyczny typ ISOLA 2
 - przepustnica wentylacyjna
 - klapa p.poż.