


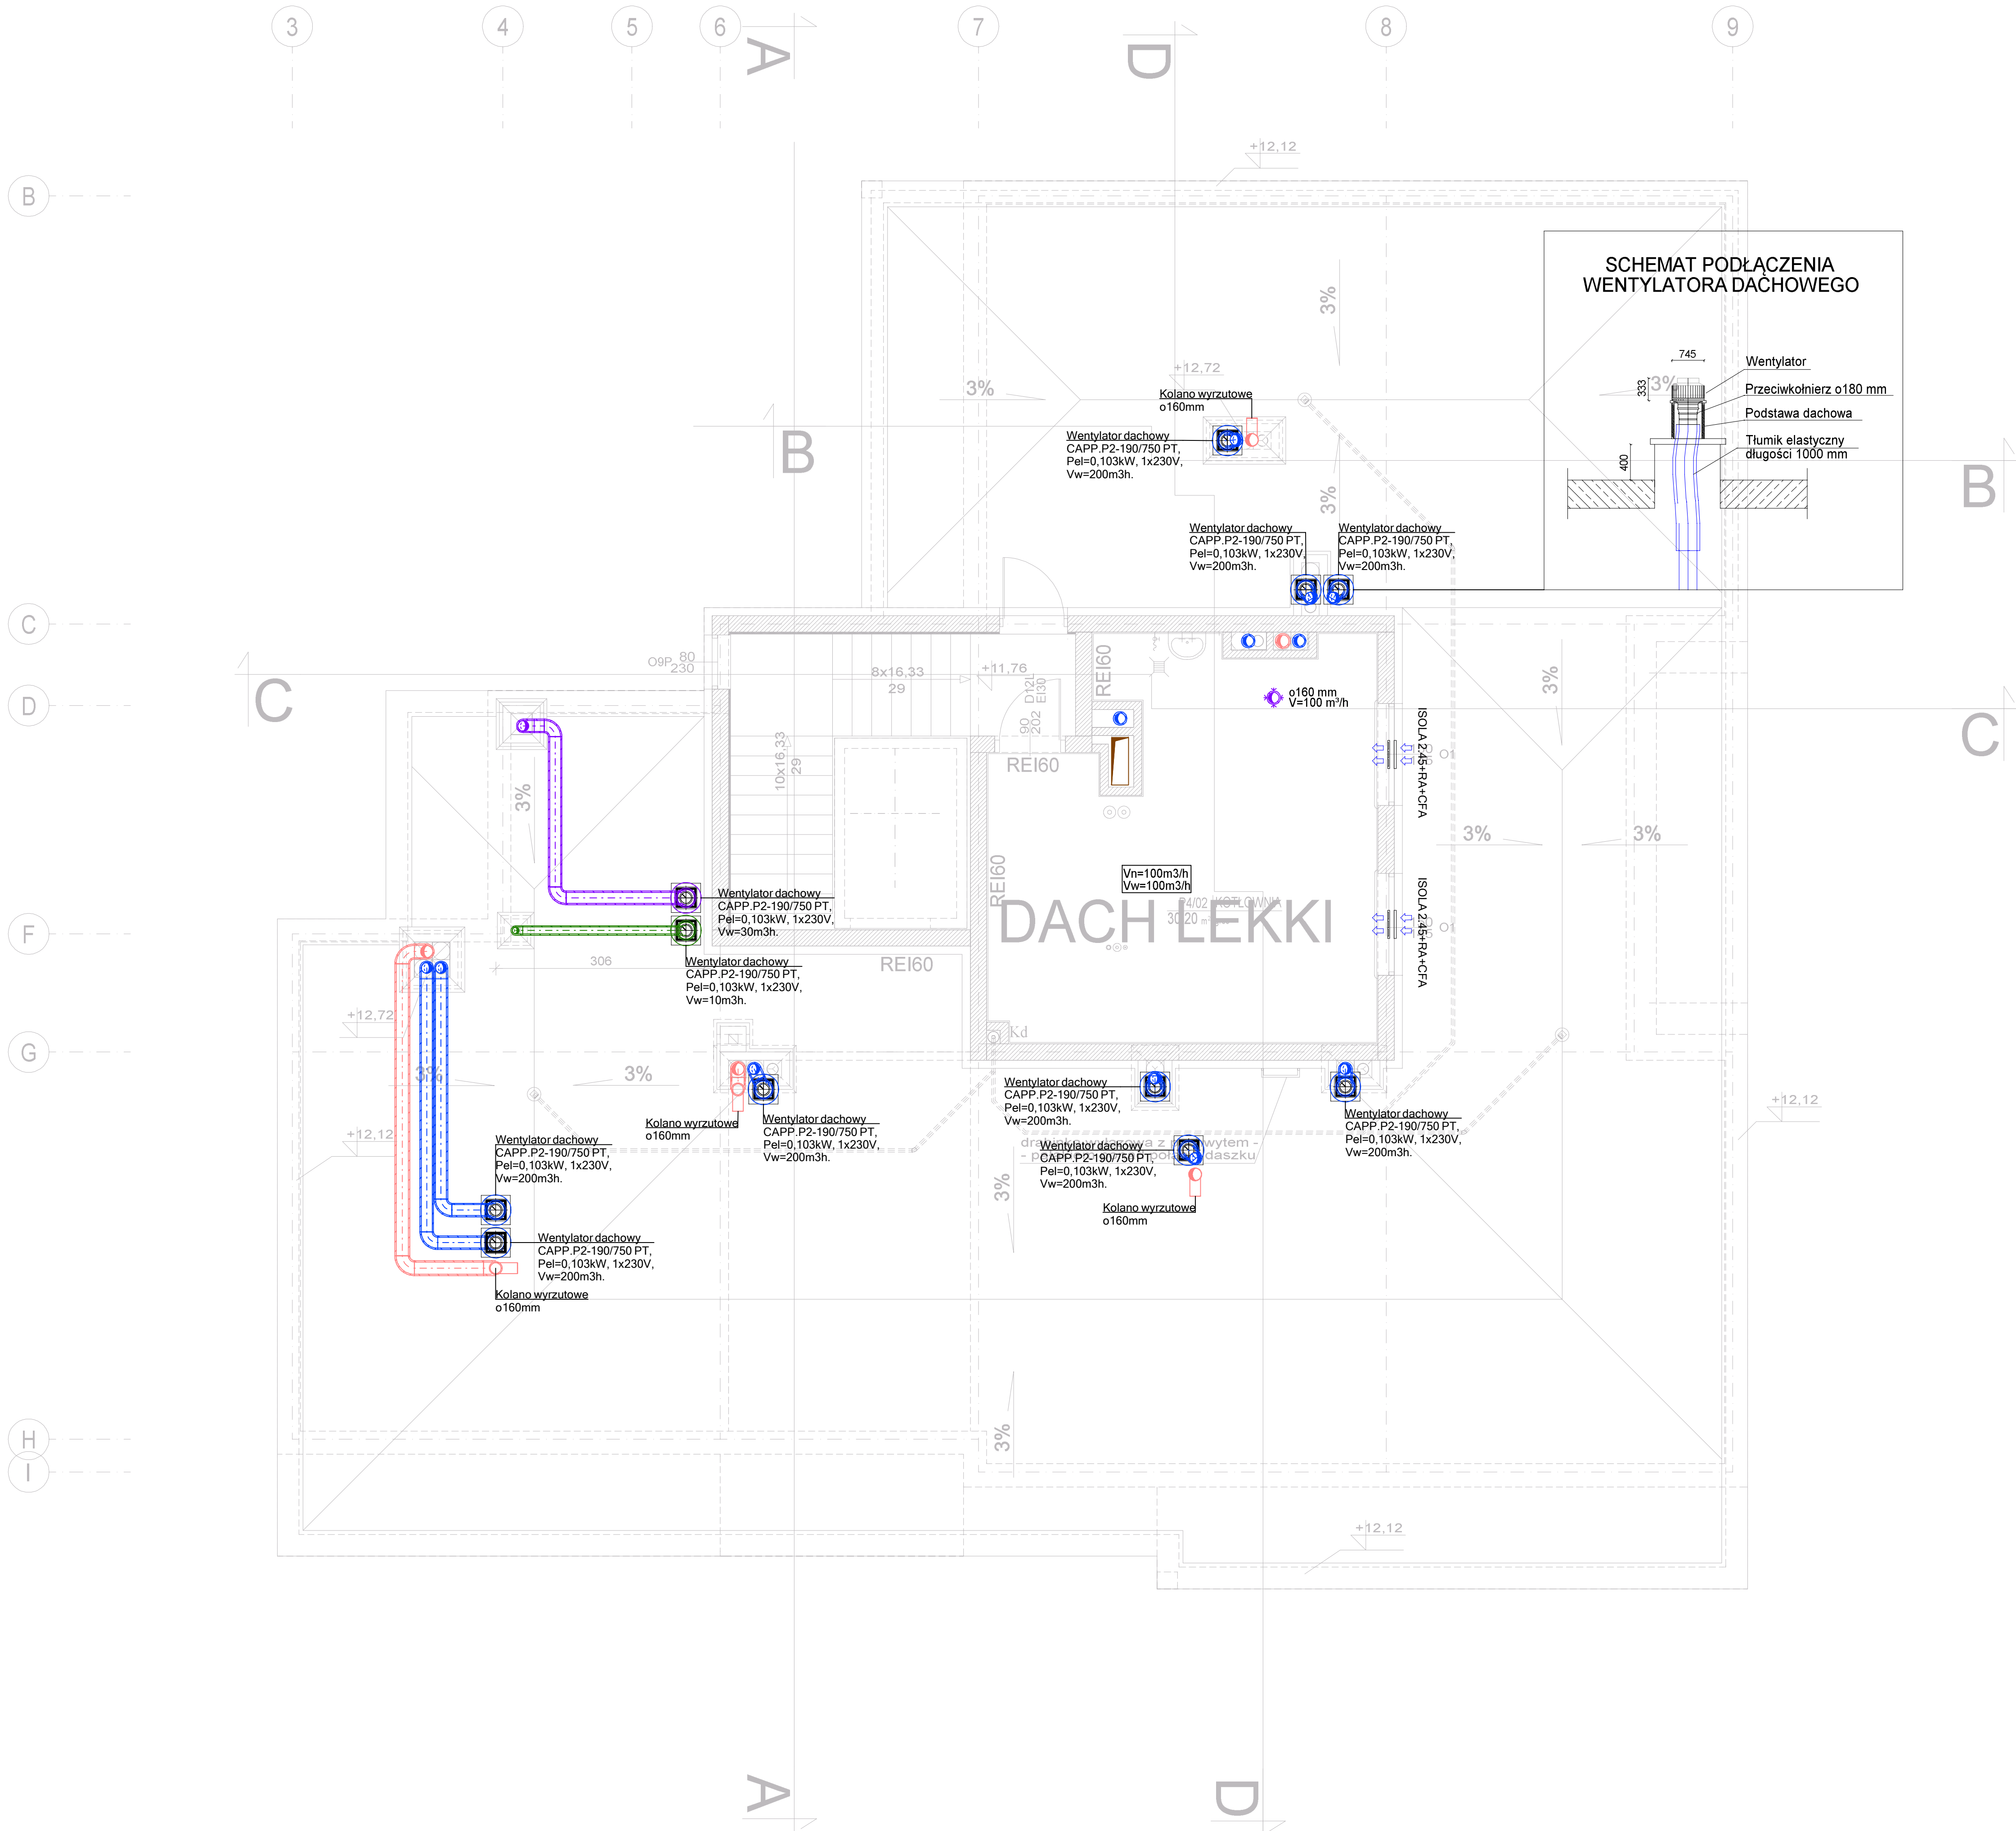

UWAGI:

1. Rysunek należy rozpatrywać łącznie z pozostałymi rysunkami instalacji sanitarnych.
2. Umożliwić dostęp do elementów wymagających obsługi.
3. Wszystkie przewody wobec, których istnieją wymagania odporności przeciwpożarowej należy zaizolować przeciwpożarowo odpowiednio do Aprobaty producenta izolacji dla uzyskania odpowiedniej klasy EI.
4. Przejścia przewodów przez przegrody nie będące oddzieleniem pożarowym należy uszczelniać.
5. Na przewodach w miejscach zaznaczonych na rzutach oraz przed każdym elementem nawiewnym i wywiewnym należy zainstalować przepustnice regulacyjne.
6. Przewody wentylacyjne należy zaizolować termicznie wg opisu technicznego.
7. Maksymalna długość przewodu elastycznego (flex) do podłączenia nawiewników, wywiewników, zaworów wentylacyjnych nie może przekraczać 1500mm.
8. Na przewodach wentylacyjnych należy wykonać rewizję do ich czyszczenia zgodnie z wymaganiami zawartymi w WTWiO Zeszyt 5, COBRTI Instal.
9. Kształtki wentylacyjne wykonywać etapowo w miarę postępu prac instalacyjnych. Należy liczyć się z możliwością dopasowania niektórych kształtek wentylacyjnych bezpośrednio na budowie.
10. W przypadku kolizji z innymi instalacjami kolizje rozwiązywać bezpośrednio na budowie.
11. Niniejszy rysunek stanowi integralną część projektu technicznego i należy rozpatrywać go łącznie z opisem technicznym.
12. Wszelkie przyjęte w fazie realizacji zamienne rozwiązania techniczne i technologiczne należy bezwzględnie konsultować i zatwierdzić z autorem niniejszego opracowania.

LEGENDA:

- nawiew powietrza świeżego
- wywiew z okapu
- wywiew z kuchni, łazienki, garderoby, WC
- wywiew z pomieszczeń technicznych
- wywiew z komórek lokatorskich
- wywiew garażu
- ilość powietrza nawiewanego
- ilość powietrza wywiewanego
- ilość powietrza wywiewanego górną
- ilość powietrza wywiewanego dołem
- kratka kompensacyjna
- kratka wywiewna ALIZE AUTO+ti. MIA Ø125 f-my Harmann
- kłapa zwrotna z uszczelką RSK-T Ø125 f-my Harmann
- kolano wyrzutowe Ø160
- nawiewnik okienny ciśnieniowy - automatyczny typ ISOLA 2
- przepustnica wentylacyjna
- kłapa p.poż.