



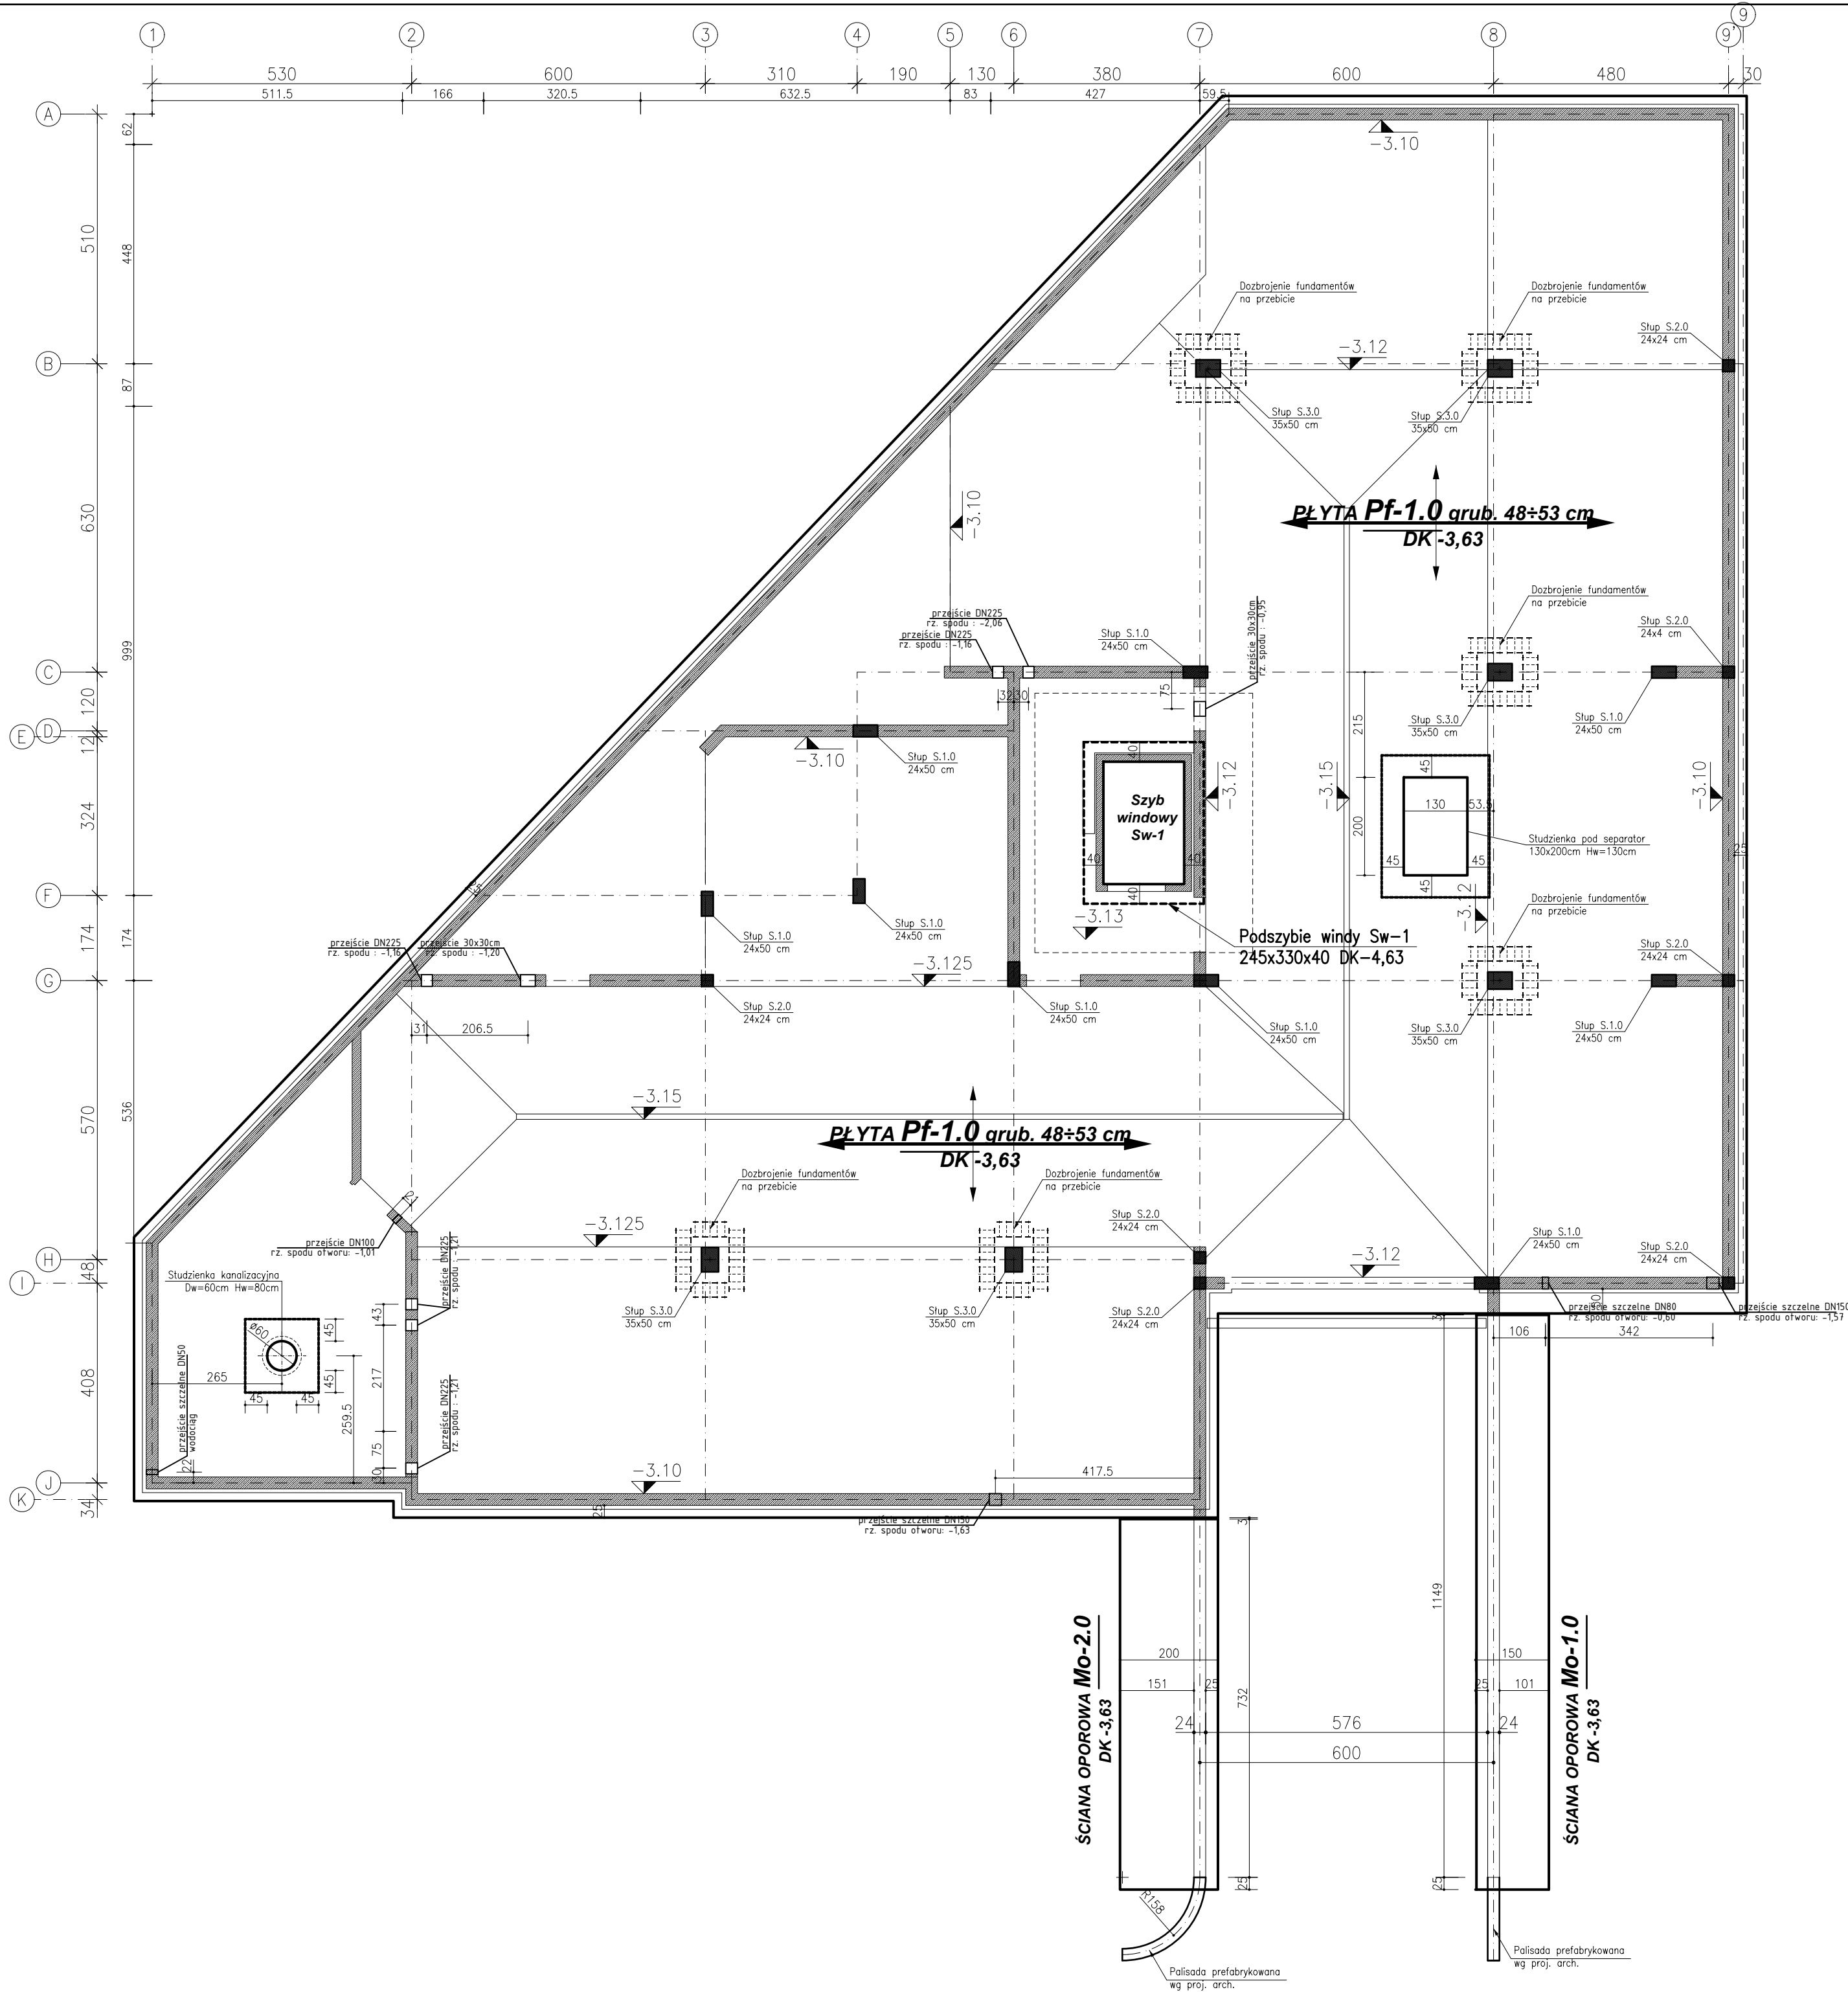

POZIOM ODNIESIENIA: $\pm 0,00 = 237,85 \text{ m n.p.m.}$

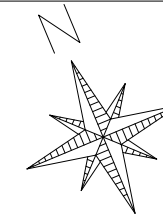

UWAGI:

- Usytuowanie i wielkość otworów okiennych i drzwiowych sprawdzać z projektem architektonicznym.
- Wszystkie otwory i przejścia instalacyjne sprawdzać z dokumentacją branżową.
- Nad otworami w ścianach murowanych stosować nadproża systemowe.

- ŚCIANA ŻELBETOWA NOŚNA
- ŚCIANA MUROWANA NOŚNA
- ŚCIANA MUROWANA
- OBRYS ŚCIAN ZEW. KONDYGNACJI WYŻSZEJ
- OBRYS PŁYTY STROPOWEJ

UWAGA:

Przed wykonaniem płyty fundamentowej konieczna jest wymiana warstw gruntu słabonośnego na poduszkę płaskowo-żwirową o miąższości ok. 1m zagęszczoną do wskaźnika $I_s \geq 0,98$ zgodnie z opisem technicznym i dokumentacją geotechniczną.

SCHEMAT KONSTRUKCYJNY
Rzut fundamentów
1:100

PRACOWNIA PROJEKTOWA
Danuta Jaroszyńska-Ziach
Kielce
ul. Sadowa 7b/5

Tytuł projektu: BUDYNEK MIESZKALNY WIELORODZINNY
Z GARAZEM PODZIEMNYM
UL. REJA w Boguchwale

Nr rysunku:
K01

Tytuł rysunku: SCHEMAT KONSTRUKCYJNY
Rzut fundamentów

Skala: 1:100

Stadium: Projekt WYKONAWCZY	Branża: KONSTRUKCJA	SIERPIEŃ 2024	Podpis:	Data:
Projektował: mgr inż. Stanisław Janyst		KL-217/86		08.2024
Sprawił: mgr inż. Roman Zbojak		42/TBG/94		08.2024

Uwaga: Niniejsza dokumentacja ani żadna jej część nie może być powielana ani rozpowszechniana za pomocą urządzeń elektronicznych, mechanicznych, kopiujących, nagrywających i innych bez pisemnej zgody właściciela praw autorskich: Pracowni Projektowej Danuta Jaroszyńska-Ziach