



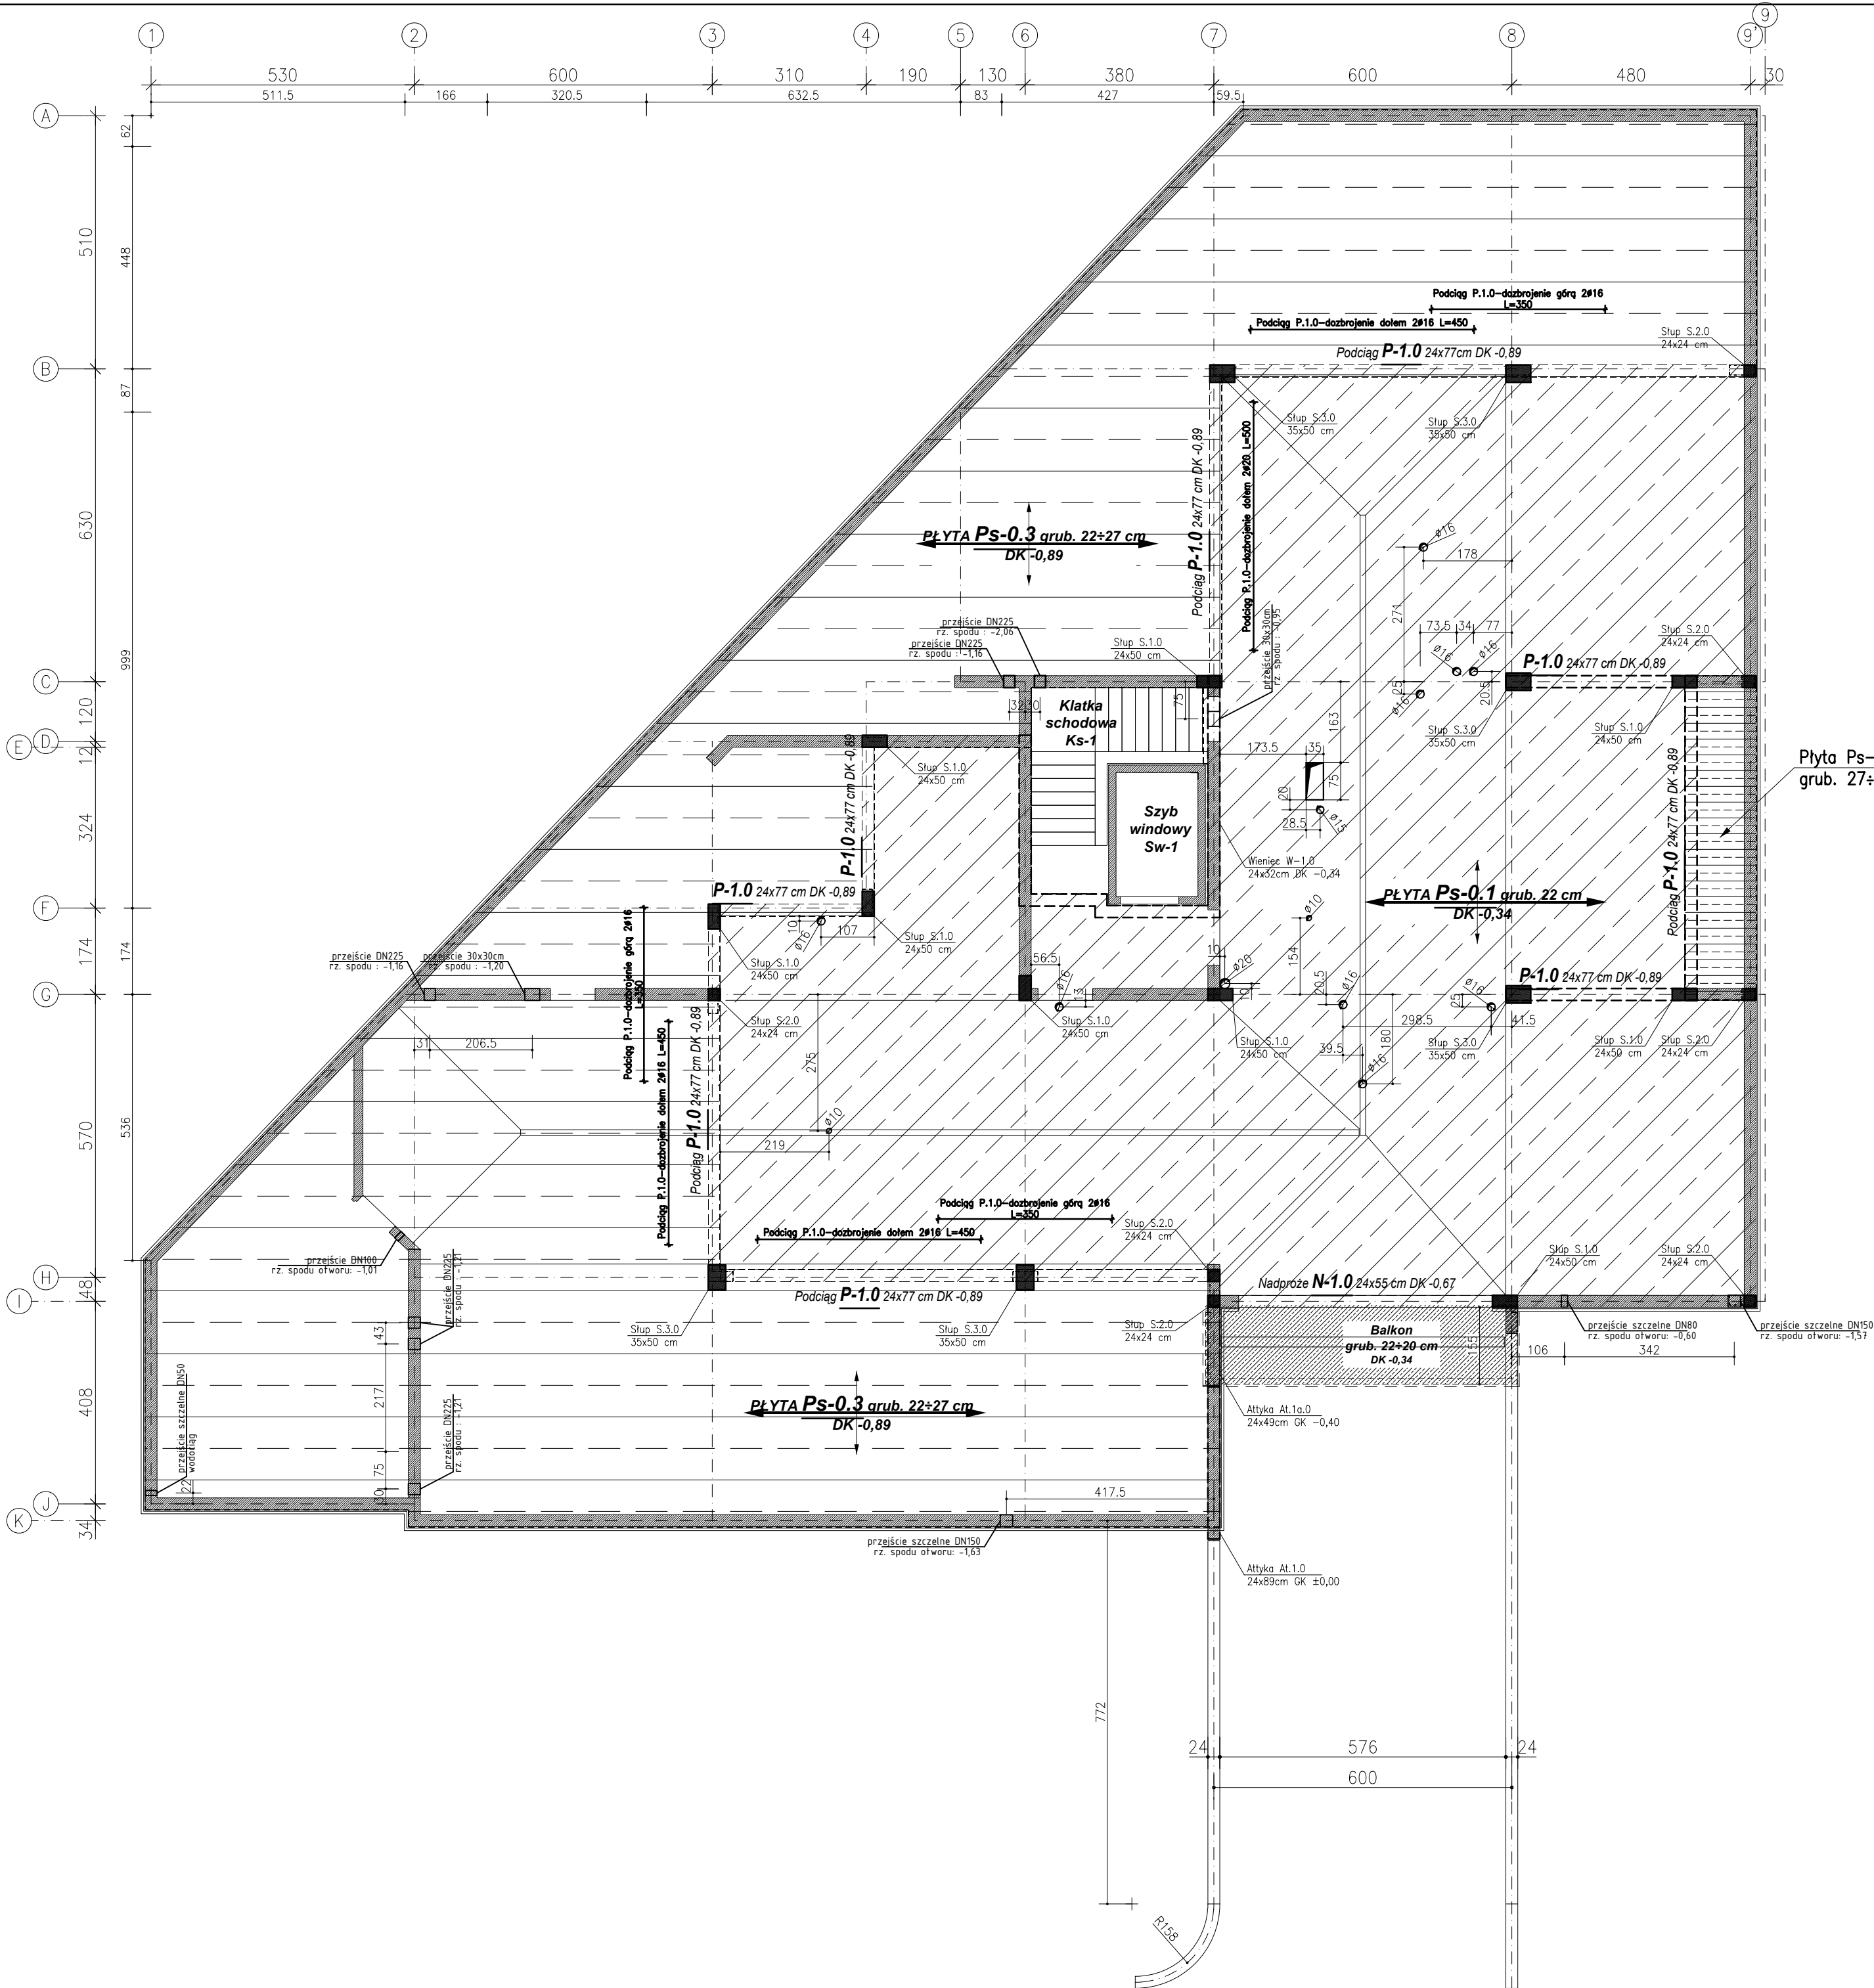

POZIOM ODNIESIENIA: ± 0,00 = 237,85 m n.p.m.

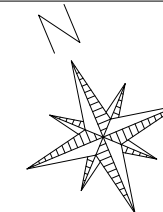

UWAGI:

1. Usytuowanie i wielkość otworów okiennych i drzwiowych sprawdzać z projektem architektonicznym.
2. Wszystkie otwory i przejścia instalacyjne sprawdzać z dokumentacją branżową.
3. Nad otworami w ścianach murowanych stosować nadproża systemowe.

- ŚCIANA ŻELBETOWA NOŚNA
- ŚCIANA MUROWANA NOŚNA
- ŚCIANA MUROWANA
- OBRYŚ ŚCIAN ZEW. KONDYGNACJI WYŻSZEJ
- OBRYŚ PŁYTY STROPOWEJ
- OBRYŚ SŁUPÓW KONDYGNACJI WYŻSZEJ

SCHEMAT KONSTRUKCYJNY

Strop nad garażem

1:100

PRACOWNIA PROJEKTOWA
Danuta Jaroszyńska-Ziach
Kielce
ul. Sadowa 7b/5

Tytuł projektu: BUDYNEK MIESZKALNY WIELORODZINNY
Z GARAZEM PODZIEMNYM
UL. REJA w Boguchwale

Nr rysunku: **K02**

Tytuł rysunku: SCHEMAT KONSTRUKCYJNY
Strop nad garażem

Skala: 1:100

Stadium: Projekt WYKONAWCZY	Branża: KONSTRUKCJA	SIERPIEŃ 2024	Podpis:	Data: 08.2024
Projektował: mgr inż. Stanisław Janyst	KL-217/86			
Sprawił: mgr inż. Roman Zbojak	42/TBG/94			

Uwaga: Niniejsza dokumentacja ani żadna jej część nie może być powielana ani rozpowszechniana za pomocą urządzeń elektronicznych, mechanicznych, kopiujących, nagrywających i innych bez pisemnej zgody właściciela praw autorskich: Pracowni Projektowej Danuta Jaroszyńska-Ziach