



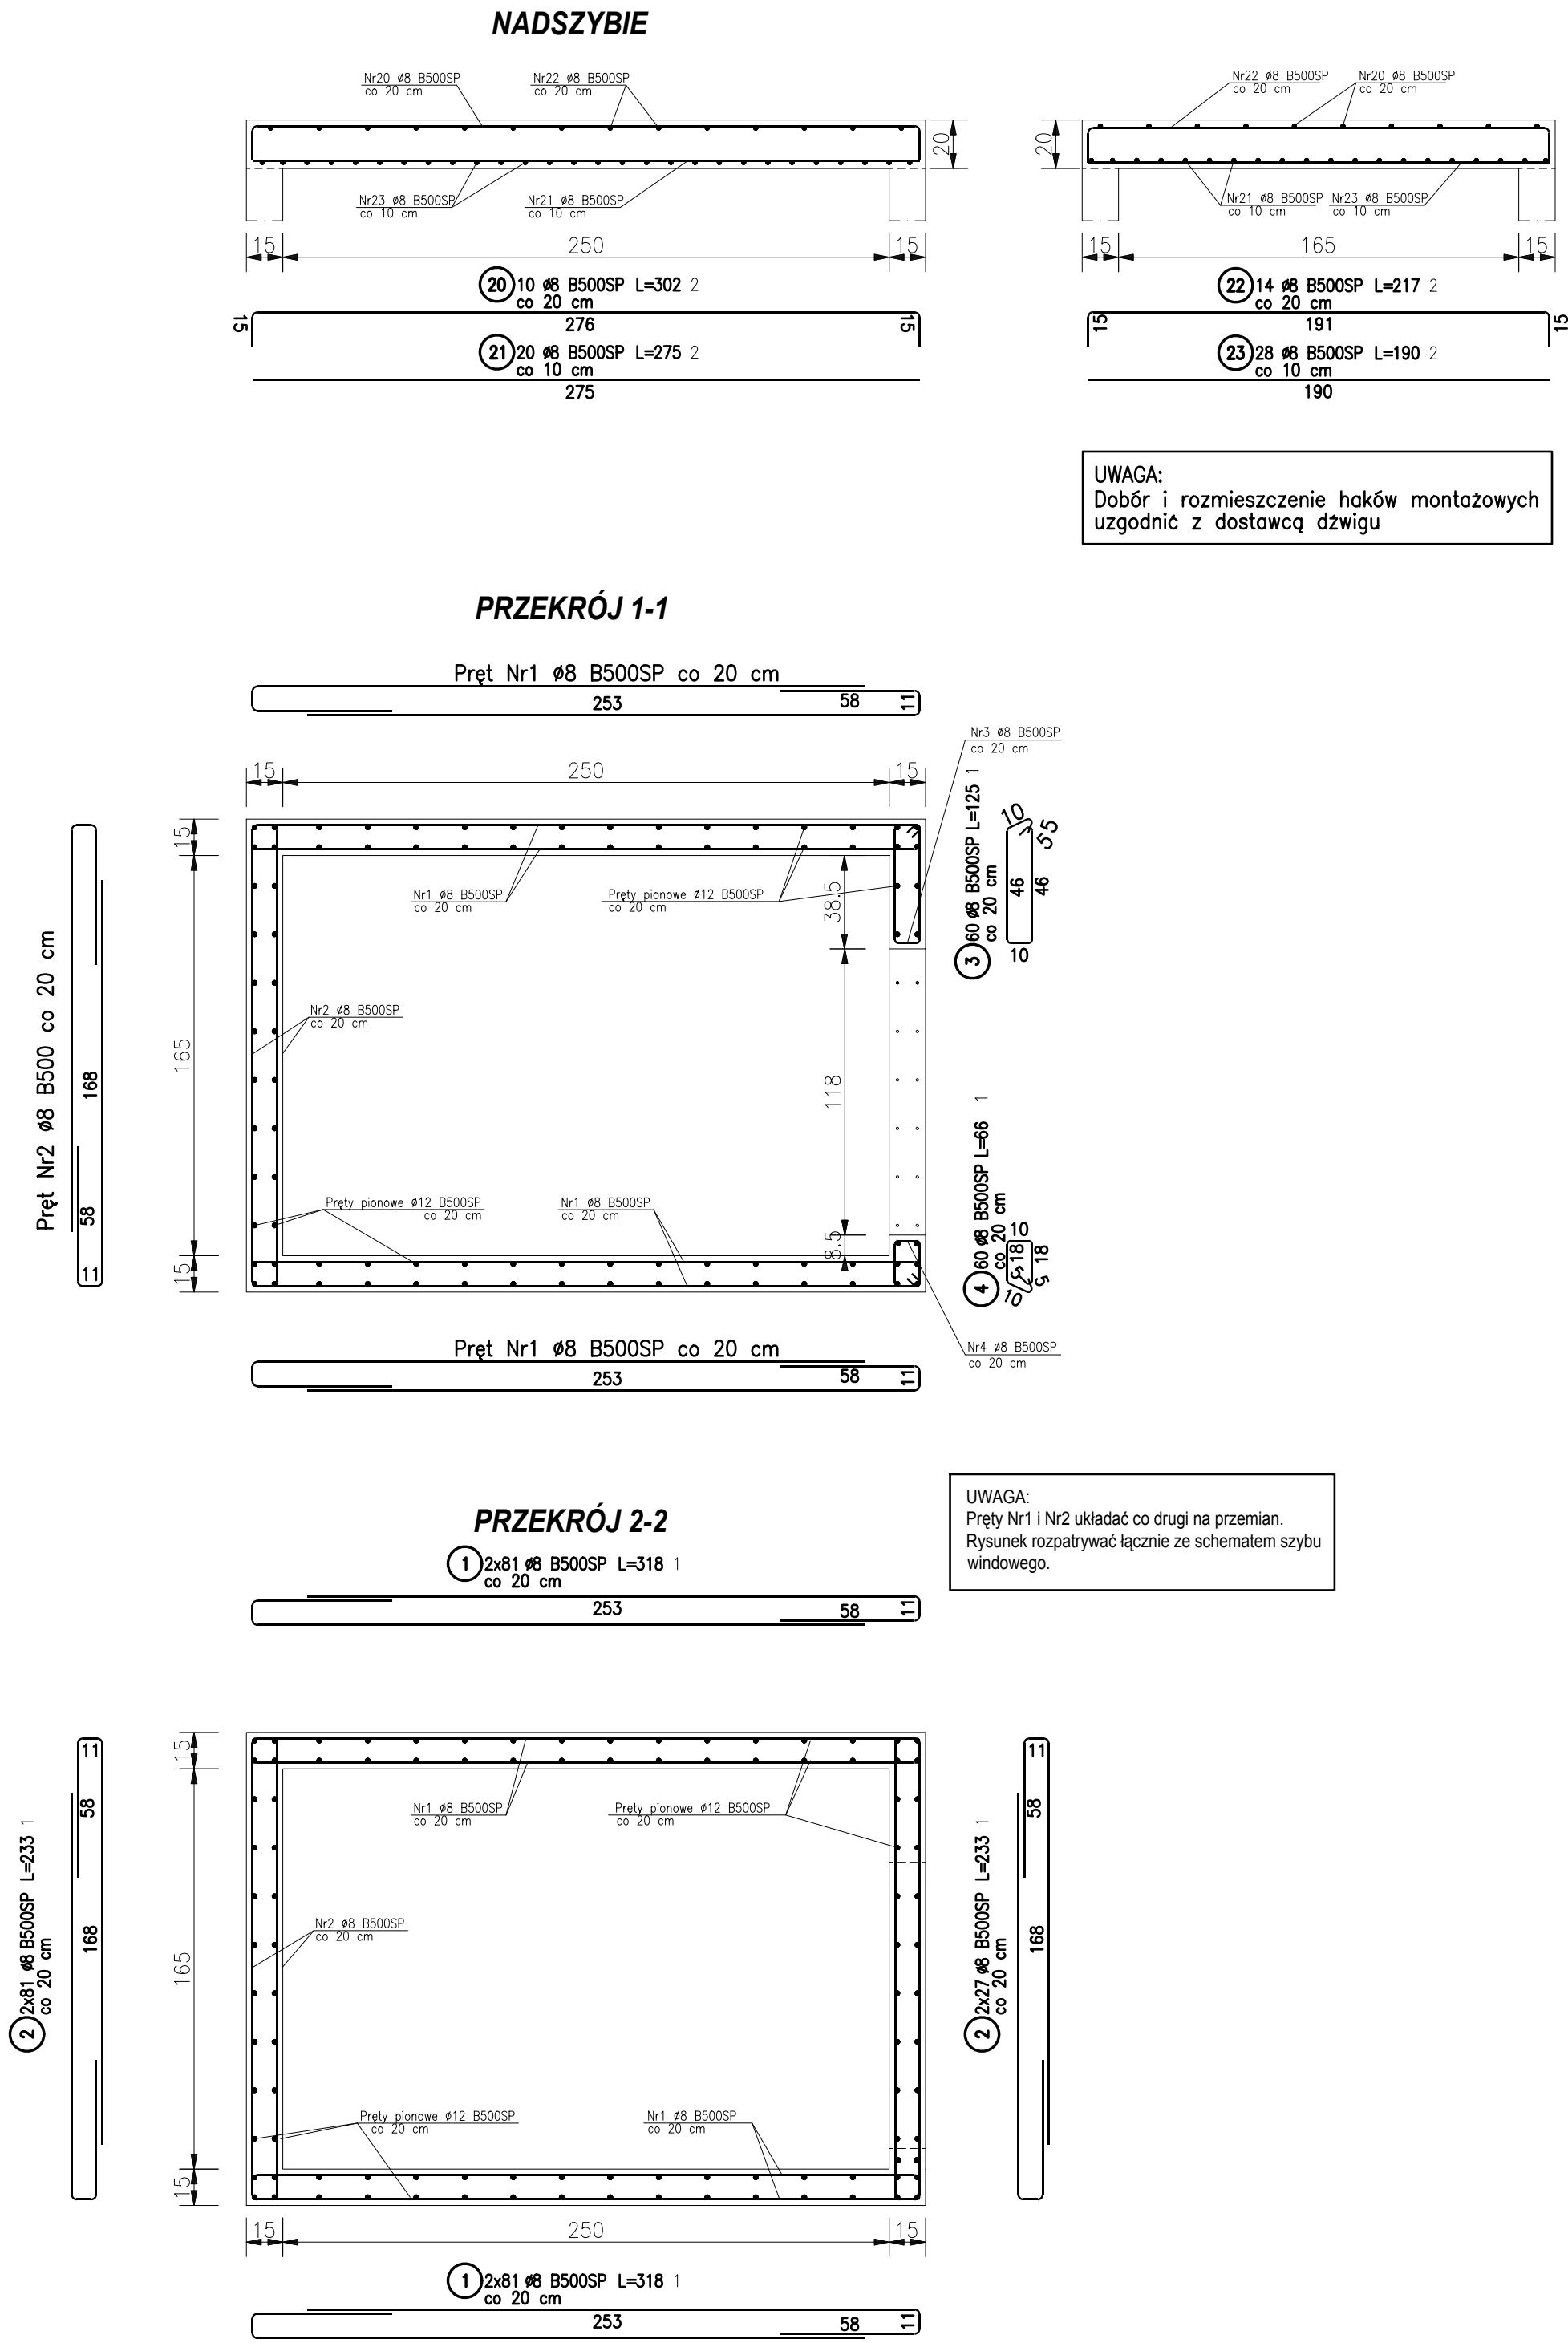

NADPROŻE PRÓG

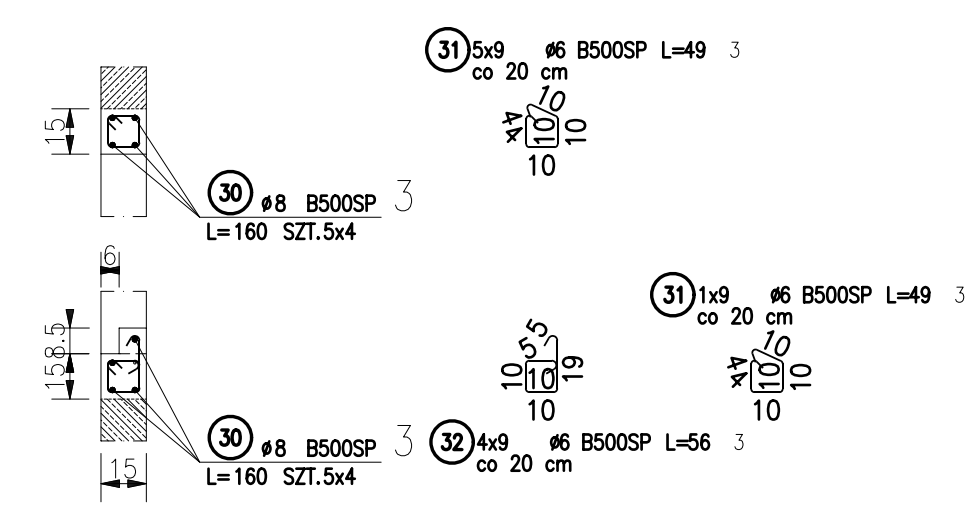

POZ.	NR PRĘTA	RODZAJ STALI	DŁUGOŚĆ [cm]	LICZBA SZTUK	DŁUGOŚĆ ŁĄCZNA [m]			
					B500SP			
1 SZYB WINDOWY Sw-1	1	Ø8 B500SP	318	324				
	2	Ø8 B500SP	233	216				
	3	Ø8 B500SP	125	60				
	4	Ø8 B500SP	66	60				
	5	Ø12 B500SP	345	86				
	6	Ø12 B500SP	344	258				
	7	Ø12 B500SP	422	86				
	8	Ø12 B500SP	78	12				
	9	Ø12 B500SP	59	36				
	10	Ø12 B500SP	184	12				
2 NADSZYBIE	20	Ø8 B500SP	302	10				
	21	Ø8 B500SP	275	20				
	22	Ø8 B500SP	217	14				
	23	Ø8 B500SP	190	28				
3 NADPROŻE PRÓG	30	Ø8 B500SP	160	40				
	31	Ø6 B500SP	49	54				
	32	Ø6 B500SP	56	36				
DŁUGOŚĆ RAZEM [m]					46.62	1880.98	1599.82	
MASA JEDNOSTKOWA [kg/m]					0.222	0.395	0.888	
MASA [kg]					10.35	742.99	1420.64	
MASA OGÓŁEM [kg]					2173.98			
WYKONAĆ: x 1					2173.98			

UWAGA : Wszystkie sumaryczne długości prętów podane są w osiach prętów.

POZIOM ODNIESIENIA: ± 0,00 = 237,85 m n.p.m.

BETON B30 (C25/30)
STAL A-IIIN B500SP

SZYB WINDOWY Sw-1
Przekroje 1-1, 2-2, nadszybie
1:25

PRACOWNIA PROJEKTOWA
Danuta Jaroszyńska-Ziach
Kielce
ul. Sadowa 7b/5

Tytuł projektu: BUDYNEK MIESZKALNY WIELORODZINNY Z GARAZEM PODZIEMNYM
UL. REJA w Boguchwale

Nr rysunku: **K43**

Tytuł rysunku: SZYB WINDOWY Sw-1
Przekroje 1-1, 2-2, nadszybie

Skala: 1:25

Stadium: Projekt WYKONAWCZY | Branża: KONSTRUKCJA | SIERPIEŃ 2024

Projektował: mgr inż. Stanisław Janyst

Podpis: [Signature]

Data: 08.2024

Sprawił: mgr inż. Roman Zbojak

42/TBG/04

08.2024

Uwaga: Niniejsza dokumentacja ani żadna jej część nie może być powielana ani rozpowszechniana za pomocą urządzeń elektronicznych, mechanicznych, kopiujących, nagrywających i innych bez pisemnej zgody właściciela praw autorskich: Pracowni Projektowej Danuta Jaroszyńska-Ziach