


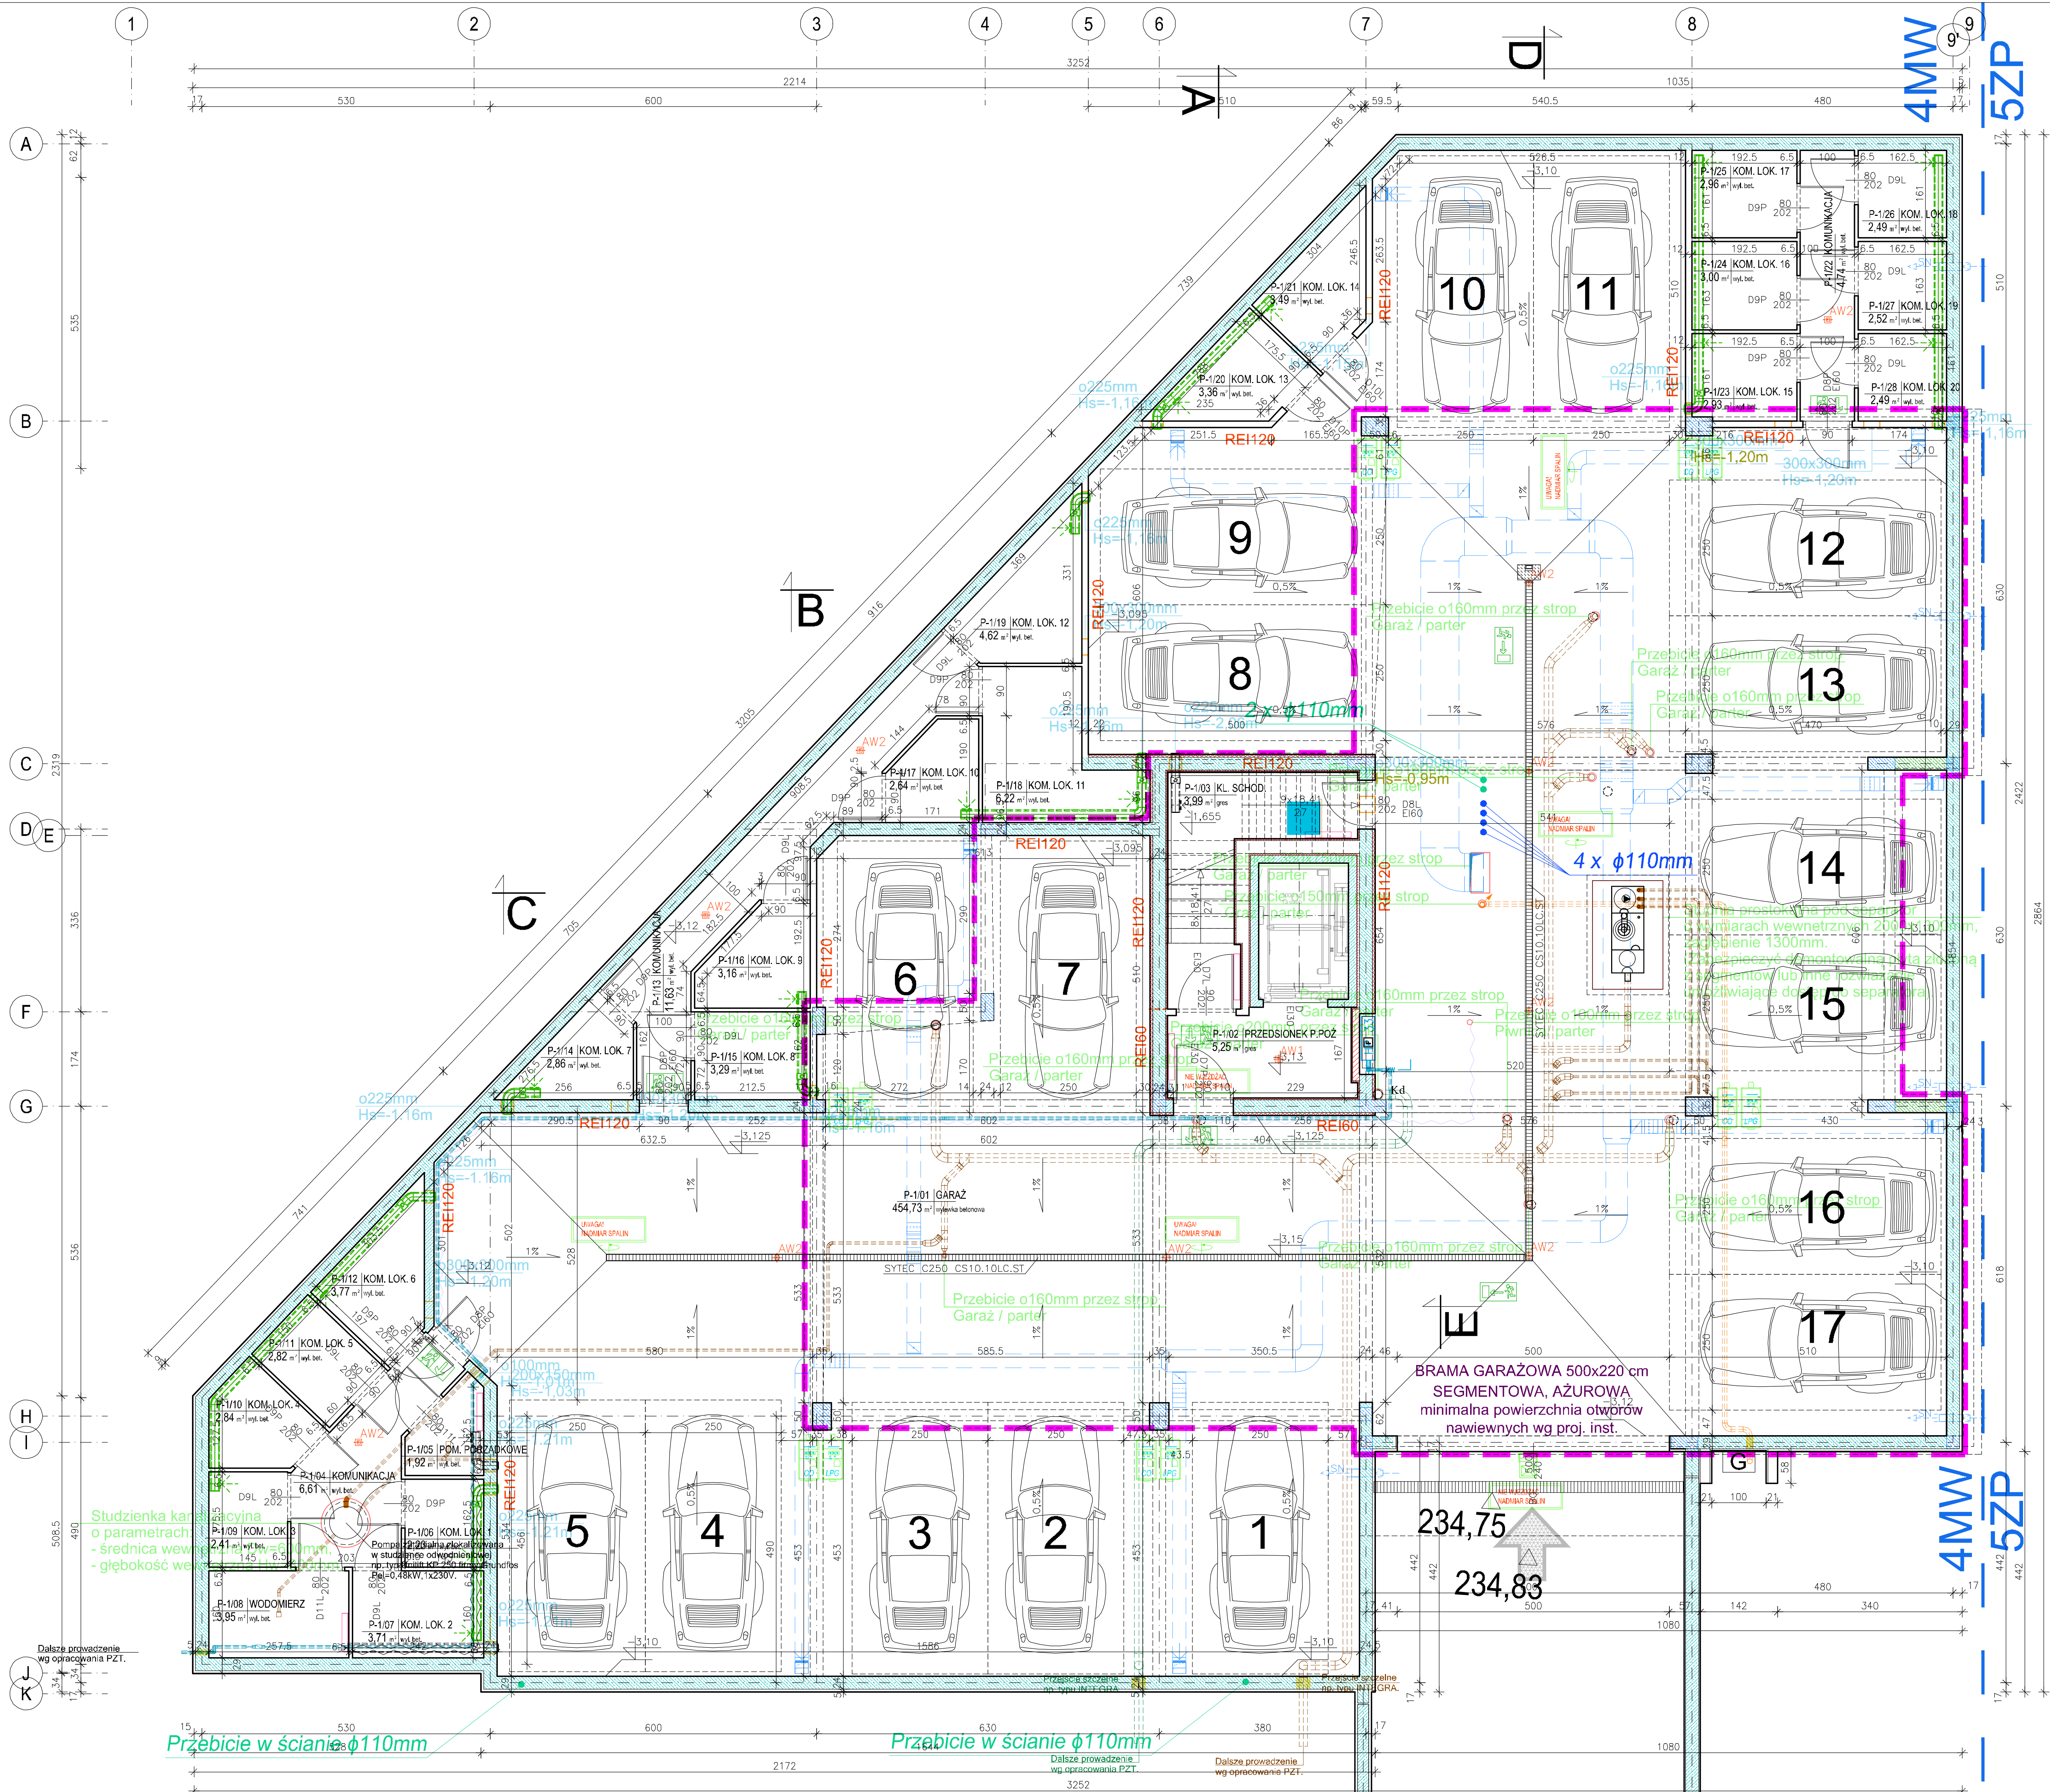

OBRYŚ BUDYNKU W PARTERZE

RZUT GARAŻU skala 1:100

PRACOWNIA PROJEKTOWA Danuta Jaroszyńska-Ziach Kielce ul.Sadowa 7b/5	
Tytuł projektu: BUDYNEK MIESZKALNY WIELORODZINNY Z GARAŻEM PODZIEMNYM UL. REJA w Boguchwale	Nr rysunku: A01
Tytuł rysunku: RZUT GARAŻU	Skala: 1:100
Stadium: Projekt TECHNICZNY Branża: ARCHITEKTURA SIERPIEN 2024	Podpis: [Signature]
Projektowała: mgr inż. arch. Danuta Jaroszyńska-Ziach KL-127/89	Data: 08.2024
Opracował: mgr inż. Tomasz Czech	08.2024
Opracowała: mgr inż. arch. Ewelina Chapska	08.2024
Sprawiła: mgr inż. arch. Ewa Szczudłowska KL-42/90	08.2024
Uwaga: Niniejsza dokumentacja ani żadna jej część nie może być powielana ani rozpowszechniana za pomocą urządzeń elektronicznych, mechanicznych, kopiujących, nagrywających i innych bez pisemnej zgody właściciela praw autorskich: Pracowni Projektowej Danuta Jaroszyńska-Ziach	