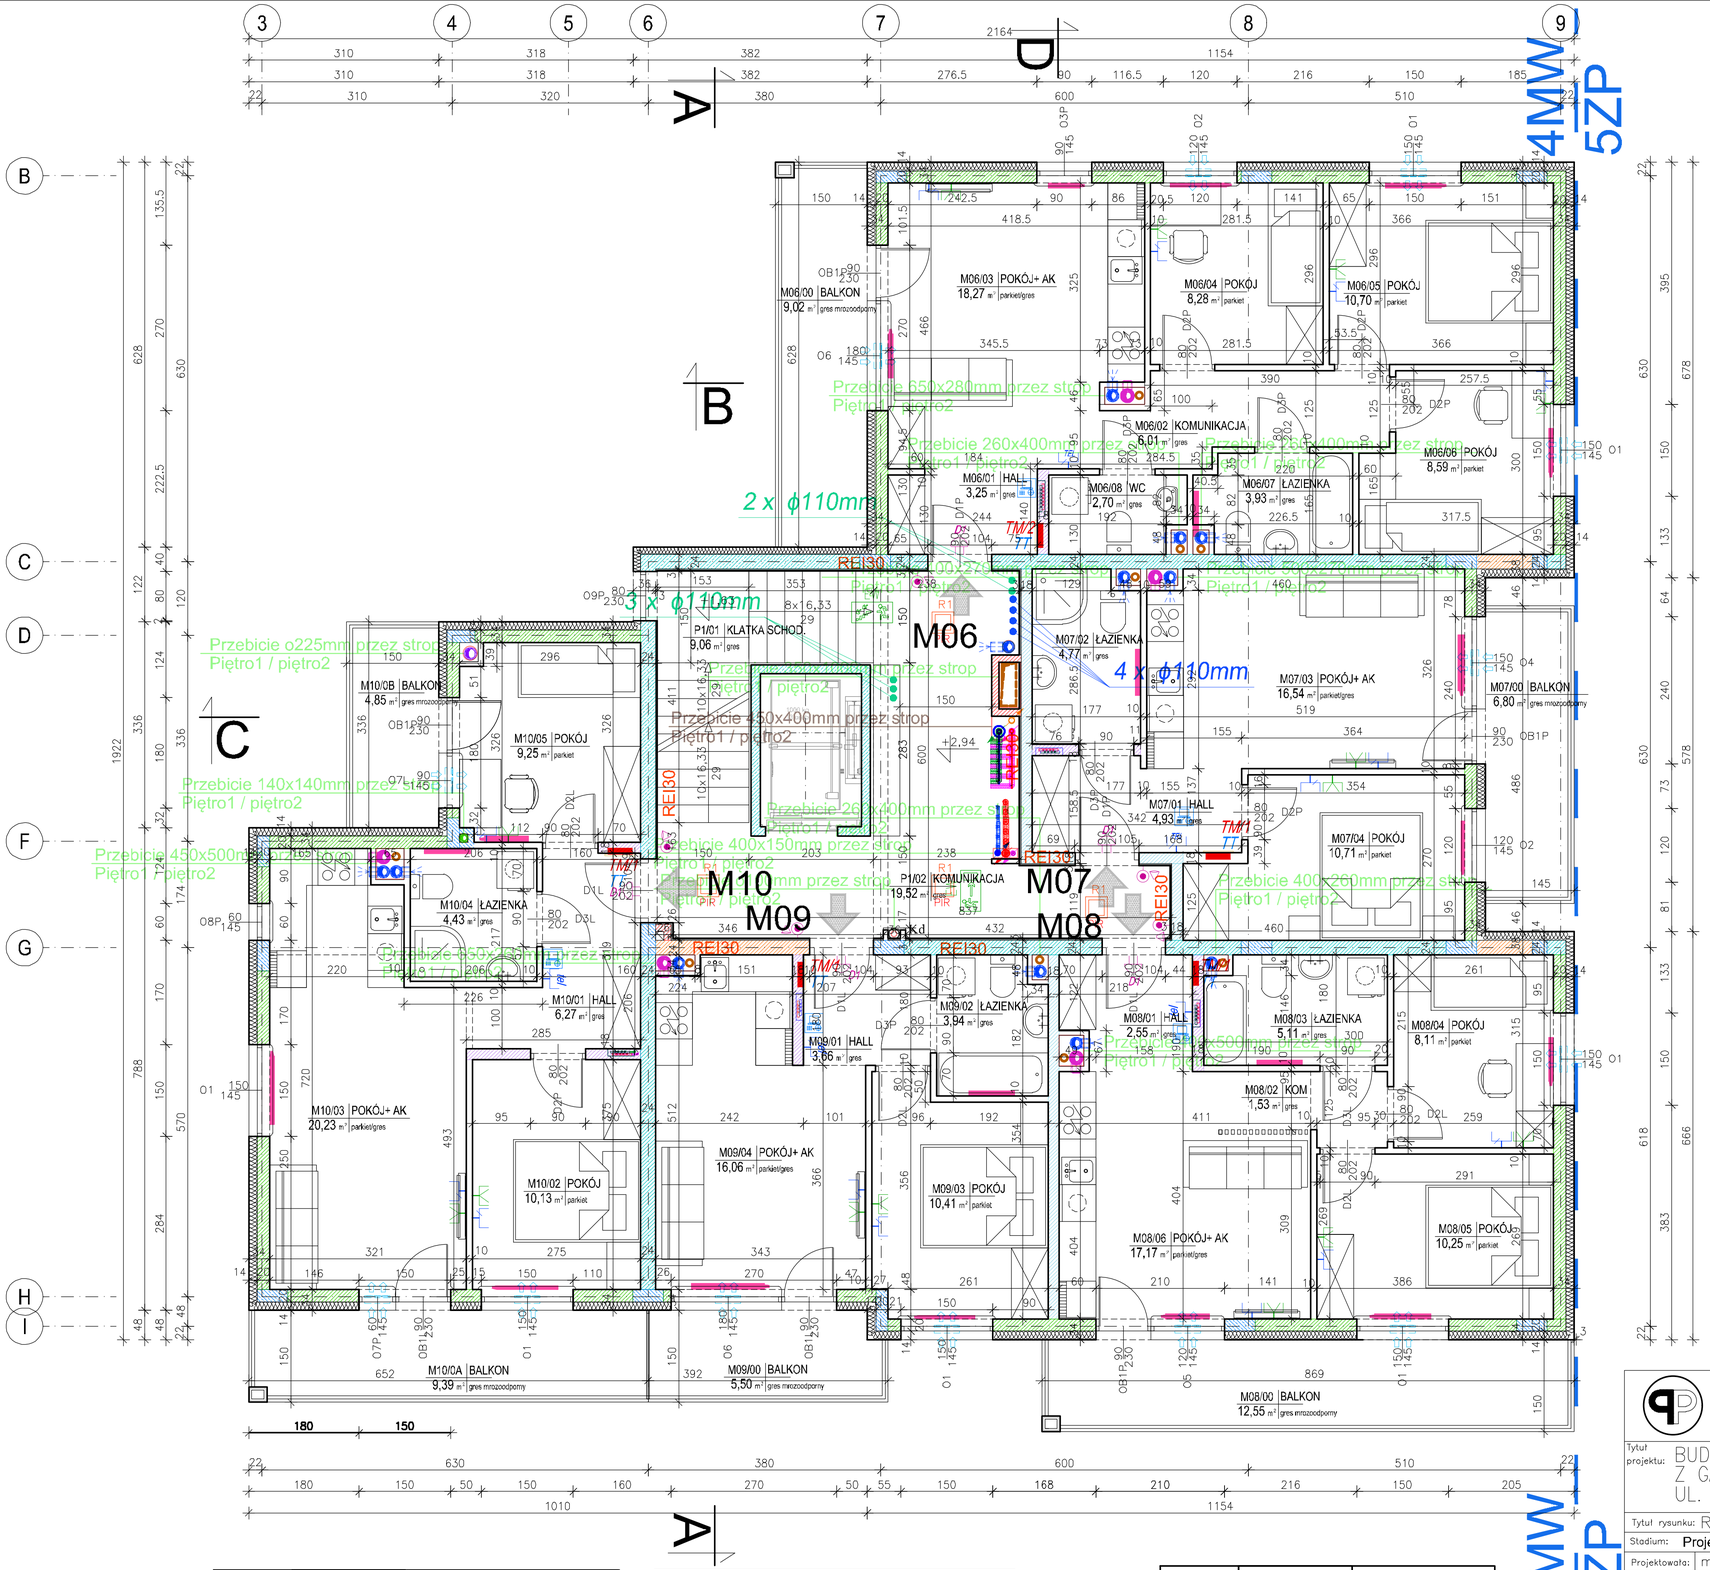

M06	4P+AK	BALKON
	61,73 m²	9,02, m²

M07	2P+AK	BALKON
	37,17 m²	6,80 m²

M10	3P+AK	BALKONY
	50,64 m²	9,39+4,85 m²

M09	2P+AK	BALKON
	34,07 m²	5,50 m²

M08	3P+AK	BALKON
	44,74 m²	12,55 m²

RZUT I PIĘTRA
skala 1:100

PRACOWNIA PROJEKTOWA
Danuta Jaroszyńska–Ziach
Kielce ul.Sadowa 7b/5

Tytuł projektu: BUDYNEK MIESZKALNY WIELORODZINNY Z GARAŻEM PODZIEMNYM UL. REJA w Boguchwale

Nr rysunku: A03

Tytuł rysunku: RZUT I PIĘTRA

Skala: 1:100

Stadium: Projekt TECHNICZNY | Branża: ARCHITEKTURA | SIERPIEŃ 2024

			Podpis:	Data:
Projektowała:	mgr inż. arch. Danuta Jaroszyńska–Ziach	KL–127/89		08.2024
Opracował:	mgr inż. Tomasz Czech			08.2024
Opracowała:	mgr inż. arch. Ewelina Chapska			08.2024
Sprawdziła:	mgr inż. arch. Ewa Szczudłowska	KL–42/90		08.2024

Uwaga: Niniejsza dokumentacja ani zadna jej część nie moze być powielana ani rozpowszechniana za pomocą urządzeń elektronicznych, mechanicznych, kopiujących, nagrywających i innych bez pisemnej zgody właściciela praw autorskich: Pracowni Projektowej Danuta Jaroszyńska–Ziach