


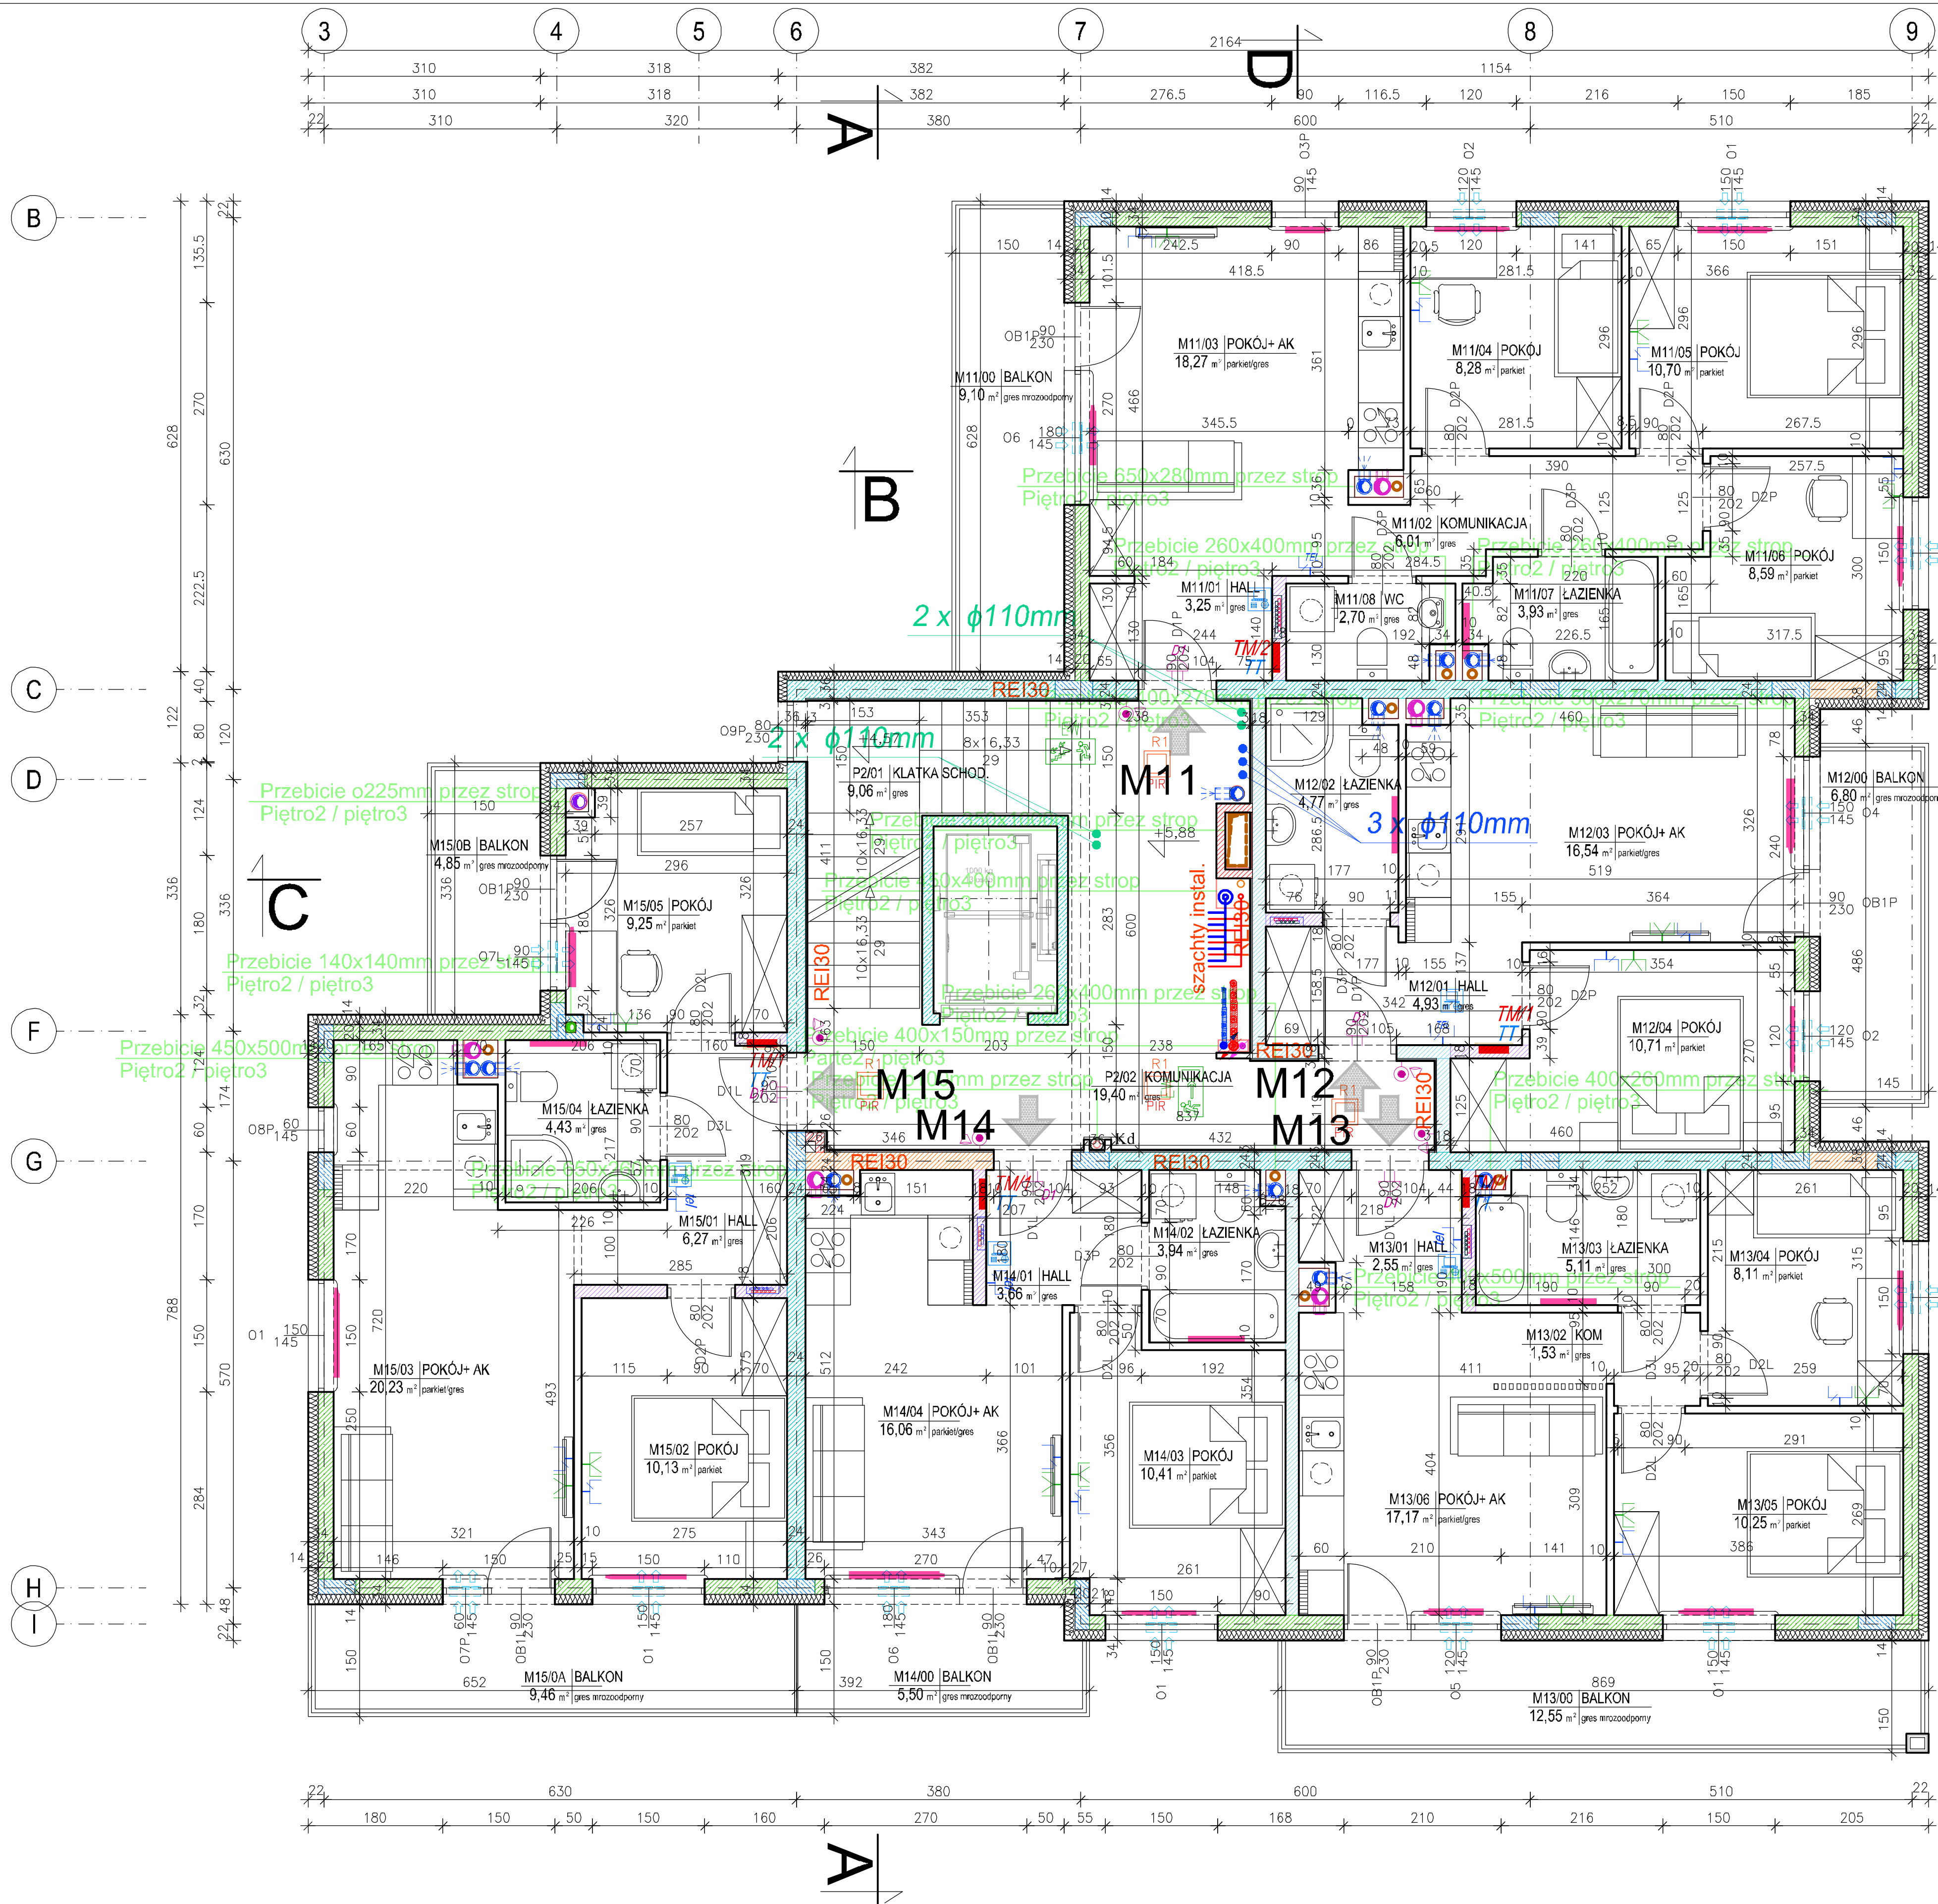

M11	4P+AK	BALKON
	61,73 m ²	9,10 m ²

M12	2P+AK	BALKON
	37,17 m ²	6,80 m ²

M15	3P+AK	BALKONY
	50,64 m ²	9,46+4,85 m ²

M14	2P+AK	BALKON
	34,07 m ²	5,50 m ²

M13	3P+AK	BALKON
	44,74 m ²	12,55 m ²

RZUT II PIĘTRA

skala 1:100

PRACOWNIA PROJEKTOWA Danuta Jaroszyńska-Ziach Kielce ul.Sadowa 7b/5			
Tytuł projektu:	BUDYNEK MIESZKALNY WIELORODZINNY Z GARAZEM PODZIEMNYM UL. REJA w Boguchwale		Nr rysunku: A04
Tytuł rysunku:	RZUT II PIĘTRA		Skala: 1:100
Stadium:	Projekt TECHNICZNY	Brano: ARCHITEKTURA	SIERPIEŃ 2024
Projektowała:	mgr inż. arch. Danuta Jaroszyńska-Ziach	KL-127/89	Podpis: <i>[Signature]</i> Data: 08.2024
Opracowała:	mgr inż. Tomasz Czech		08.2024
Opracowała:	mgr inż. arch. Ewelina Chapska		08.2024
Sprawdziła:	mgr inż. arch. Ewa Szczudłowska	KL-42/90	08.2024
Uwaga: Niniejsza dokumentacja ani żadna jej część nie może być powielana ani rozpowszechniana za pomocą urządzeń elektronicznych, mechanicznych, kopiujących, nagrywających i innych bez pisemnej zgody właściciela praw autorskich: Pracowni Projektowej Danuta Jaroszyńska-Ziach			