


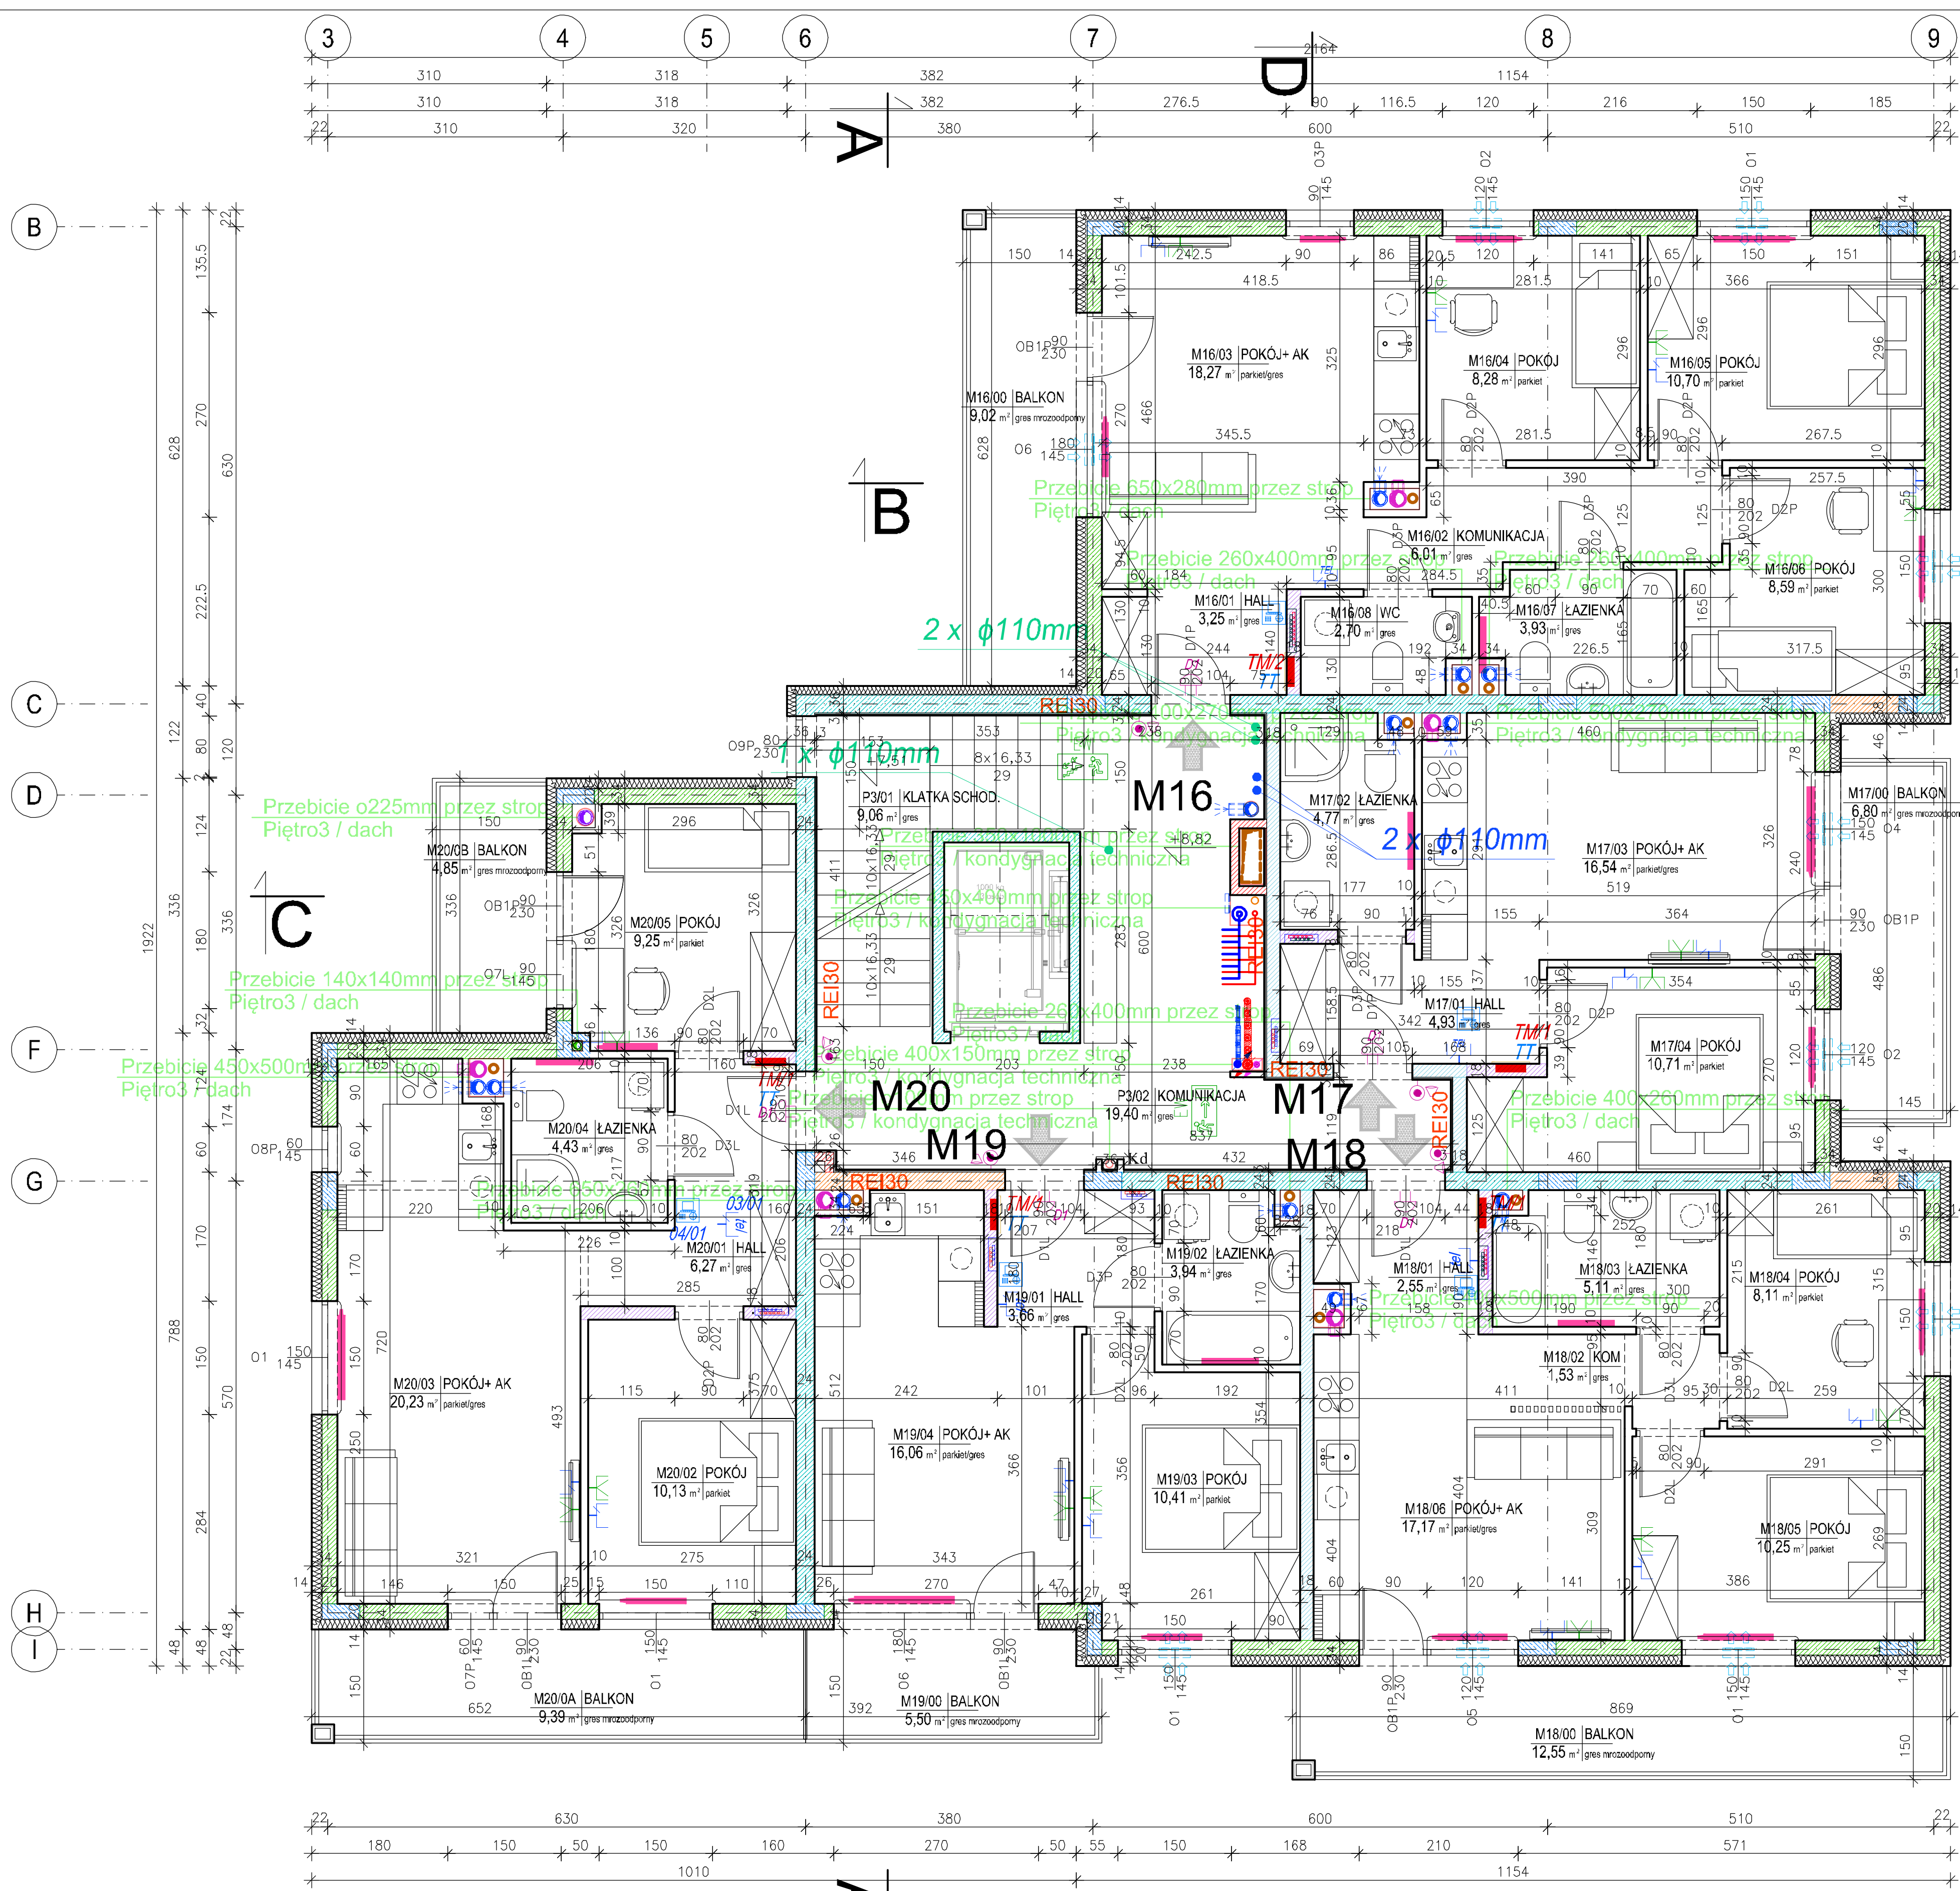

M16	4P+AK	BALKON
	61,73 m ²	9,02 m ²

M17	2P+AK	BALKON
	37,17 m ²	6,80 m ²

M20	3P+AK	BALKONY
	50,64 m ²	9,39+4,85 m ²

M19	2P+AK	BALKON
	34,07 m ²	5,50 m ²

M18	3P+AK	BALKON
	44,74 m ²	12,55 m ²

RZUT III PIĘTRA
skala 1:100



PRACOWNIA PROJEKTOWA

Danuta Jaroszyńska-Ziach

Kielce
ul.Sadowa 7b/5

Tytuł projektu:

BUDYNEK MIESZKALNY WIELORODZINNY
Z GARAZEM PODZIEMNYM
UL. REJA w Boguchwale

Nr rysunku:

A05

Tytuł rysunku:

RZUT III PIĘTRA

Skala:

1:100

Stadium:

Projekt TECHNICZNY

Brano:

ARCHITEKTURA

SIERPIEŃ 2024

Podpis:

Data:

08.2024

Opracował:

mgr inż. Tomasz Czech

08.2024

Opracowała:

mgr inż. arch. Ewelina Chapska

08.2024

Sprawdziła:

mgr inż. arch. Ewa Szczudłowska

KL-42/90

08.2024

Uwaga:

Niniejsza dokumentacja ani żadna jej część nie może być powielana ani rozpowszechniana za pomocą urządzeń elektronicznych, mechanicznych, kopiujących, nagrywających i innych bez pisemnej zgody właściciela praw autorskich: Pracowni Projektowej Danuta Jaroszyńska-Ziach