


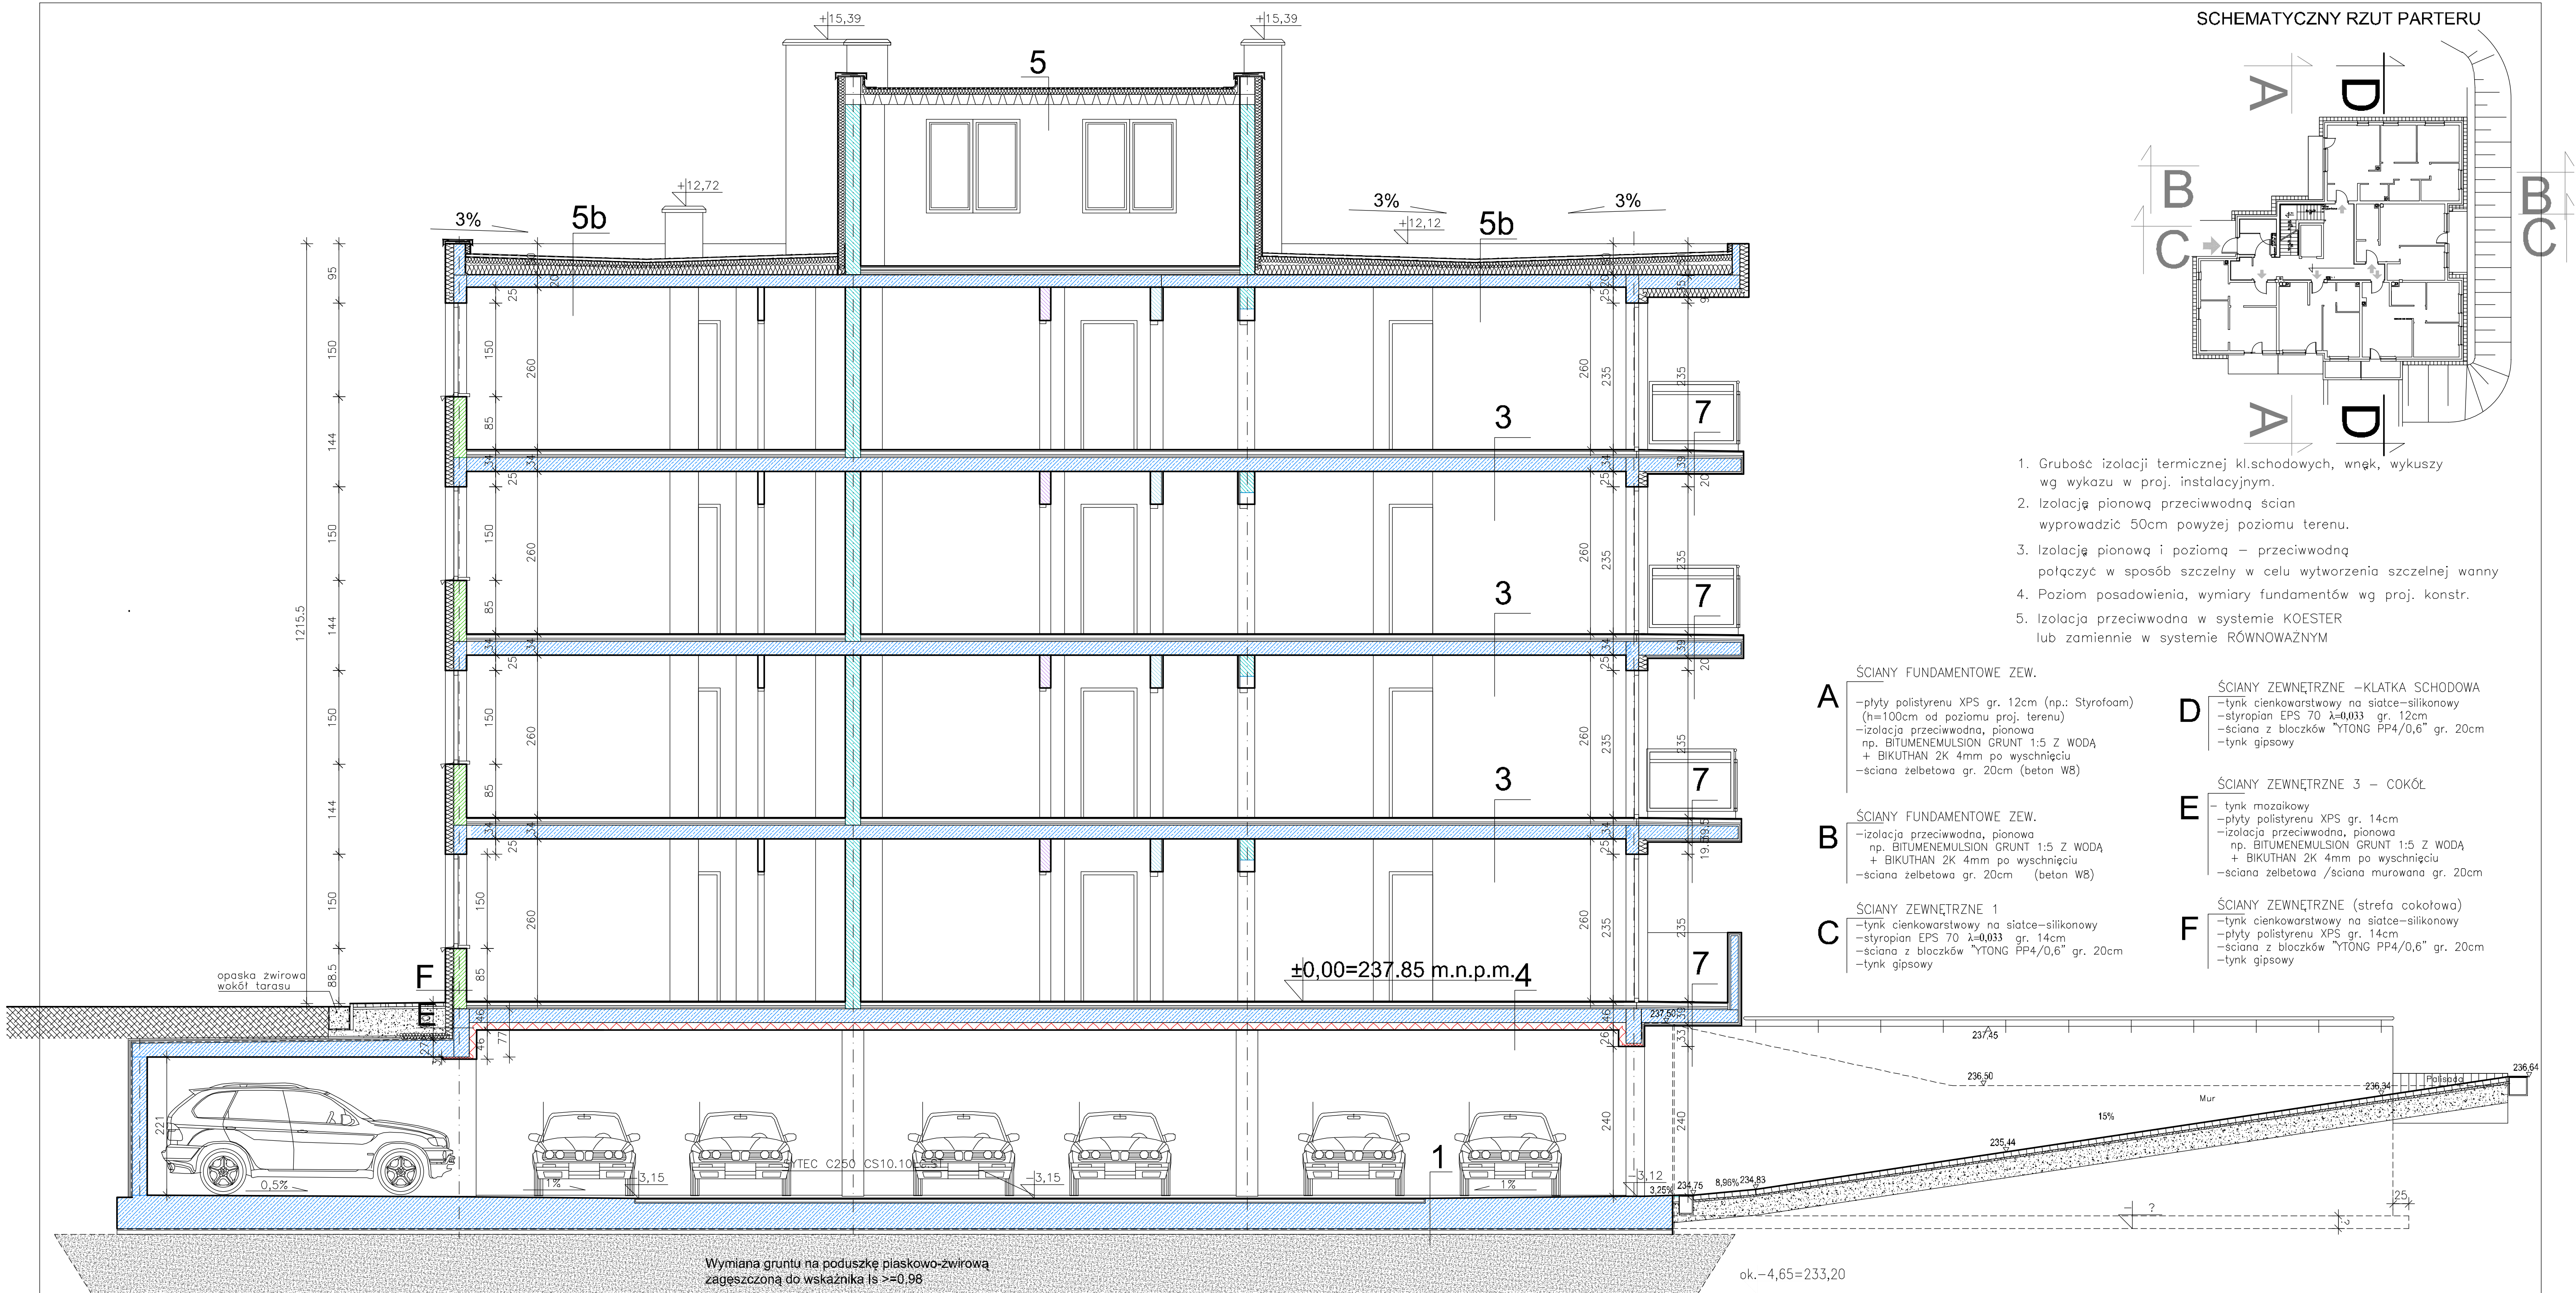

PRZEKRÓJ D-D

skala 1:100

PRACOWNIA PROJEKTOWA Danuta Jaroszyńska-Ziach Kielce ul.Sadowa 7b/5			
Tytuł projektu:	BUDYNEK MIESZKALNY WIELORODZINNY Z GARAZEM PODZIEMNYM UL. REJA w Boguchwale		Nr rysunku: A11
Tytuł rysunku:	PRZEKRÓJ D-D		Skala: 1:100
Stadium:	Projekt TECHNICZNY	Brano:	ARCHITEKTURA SIERPIEŃ 2024
Projektowała:	mgr inż. arch. Danuta Jaroszyńska-Ziach	KL-127/89	Podpis: 08.2024
Opracował:	mgr inż. Tomasz Czech		08.2024
Opracowała:	mgr inż. arch. Ewelina Chapska		08.2024
Sprawdziła:	mgr inż. arch. Ewa Szczudłowska	KL-42/90	08.2024
Uwaga: Niniejsza dokumentacja ani żadna jej część nie może być powielana ani rozpowszechniana za pomocą urządzeń elektronicznych, mechanicznych, kopiujących, nagrywających i innych bez pisemnej zgody właściciela praw autorskich: Pracowni Projektowej Danuta Jaroszyńska-Ziach			