


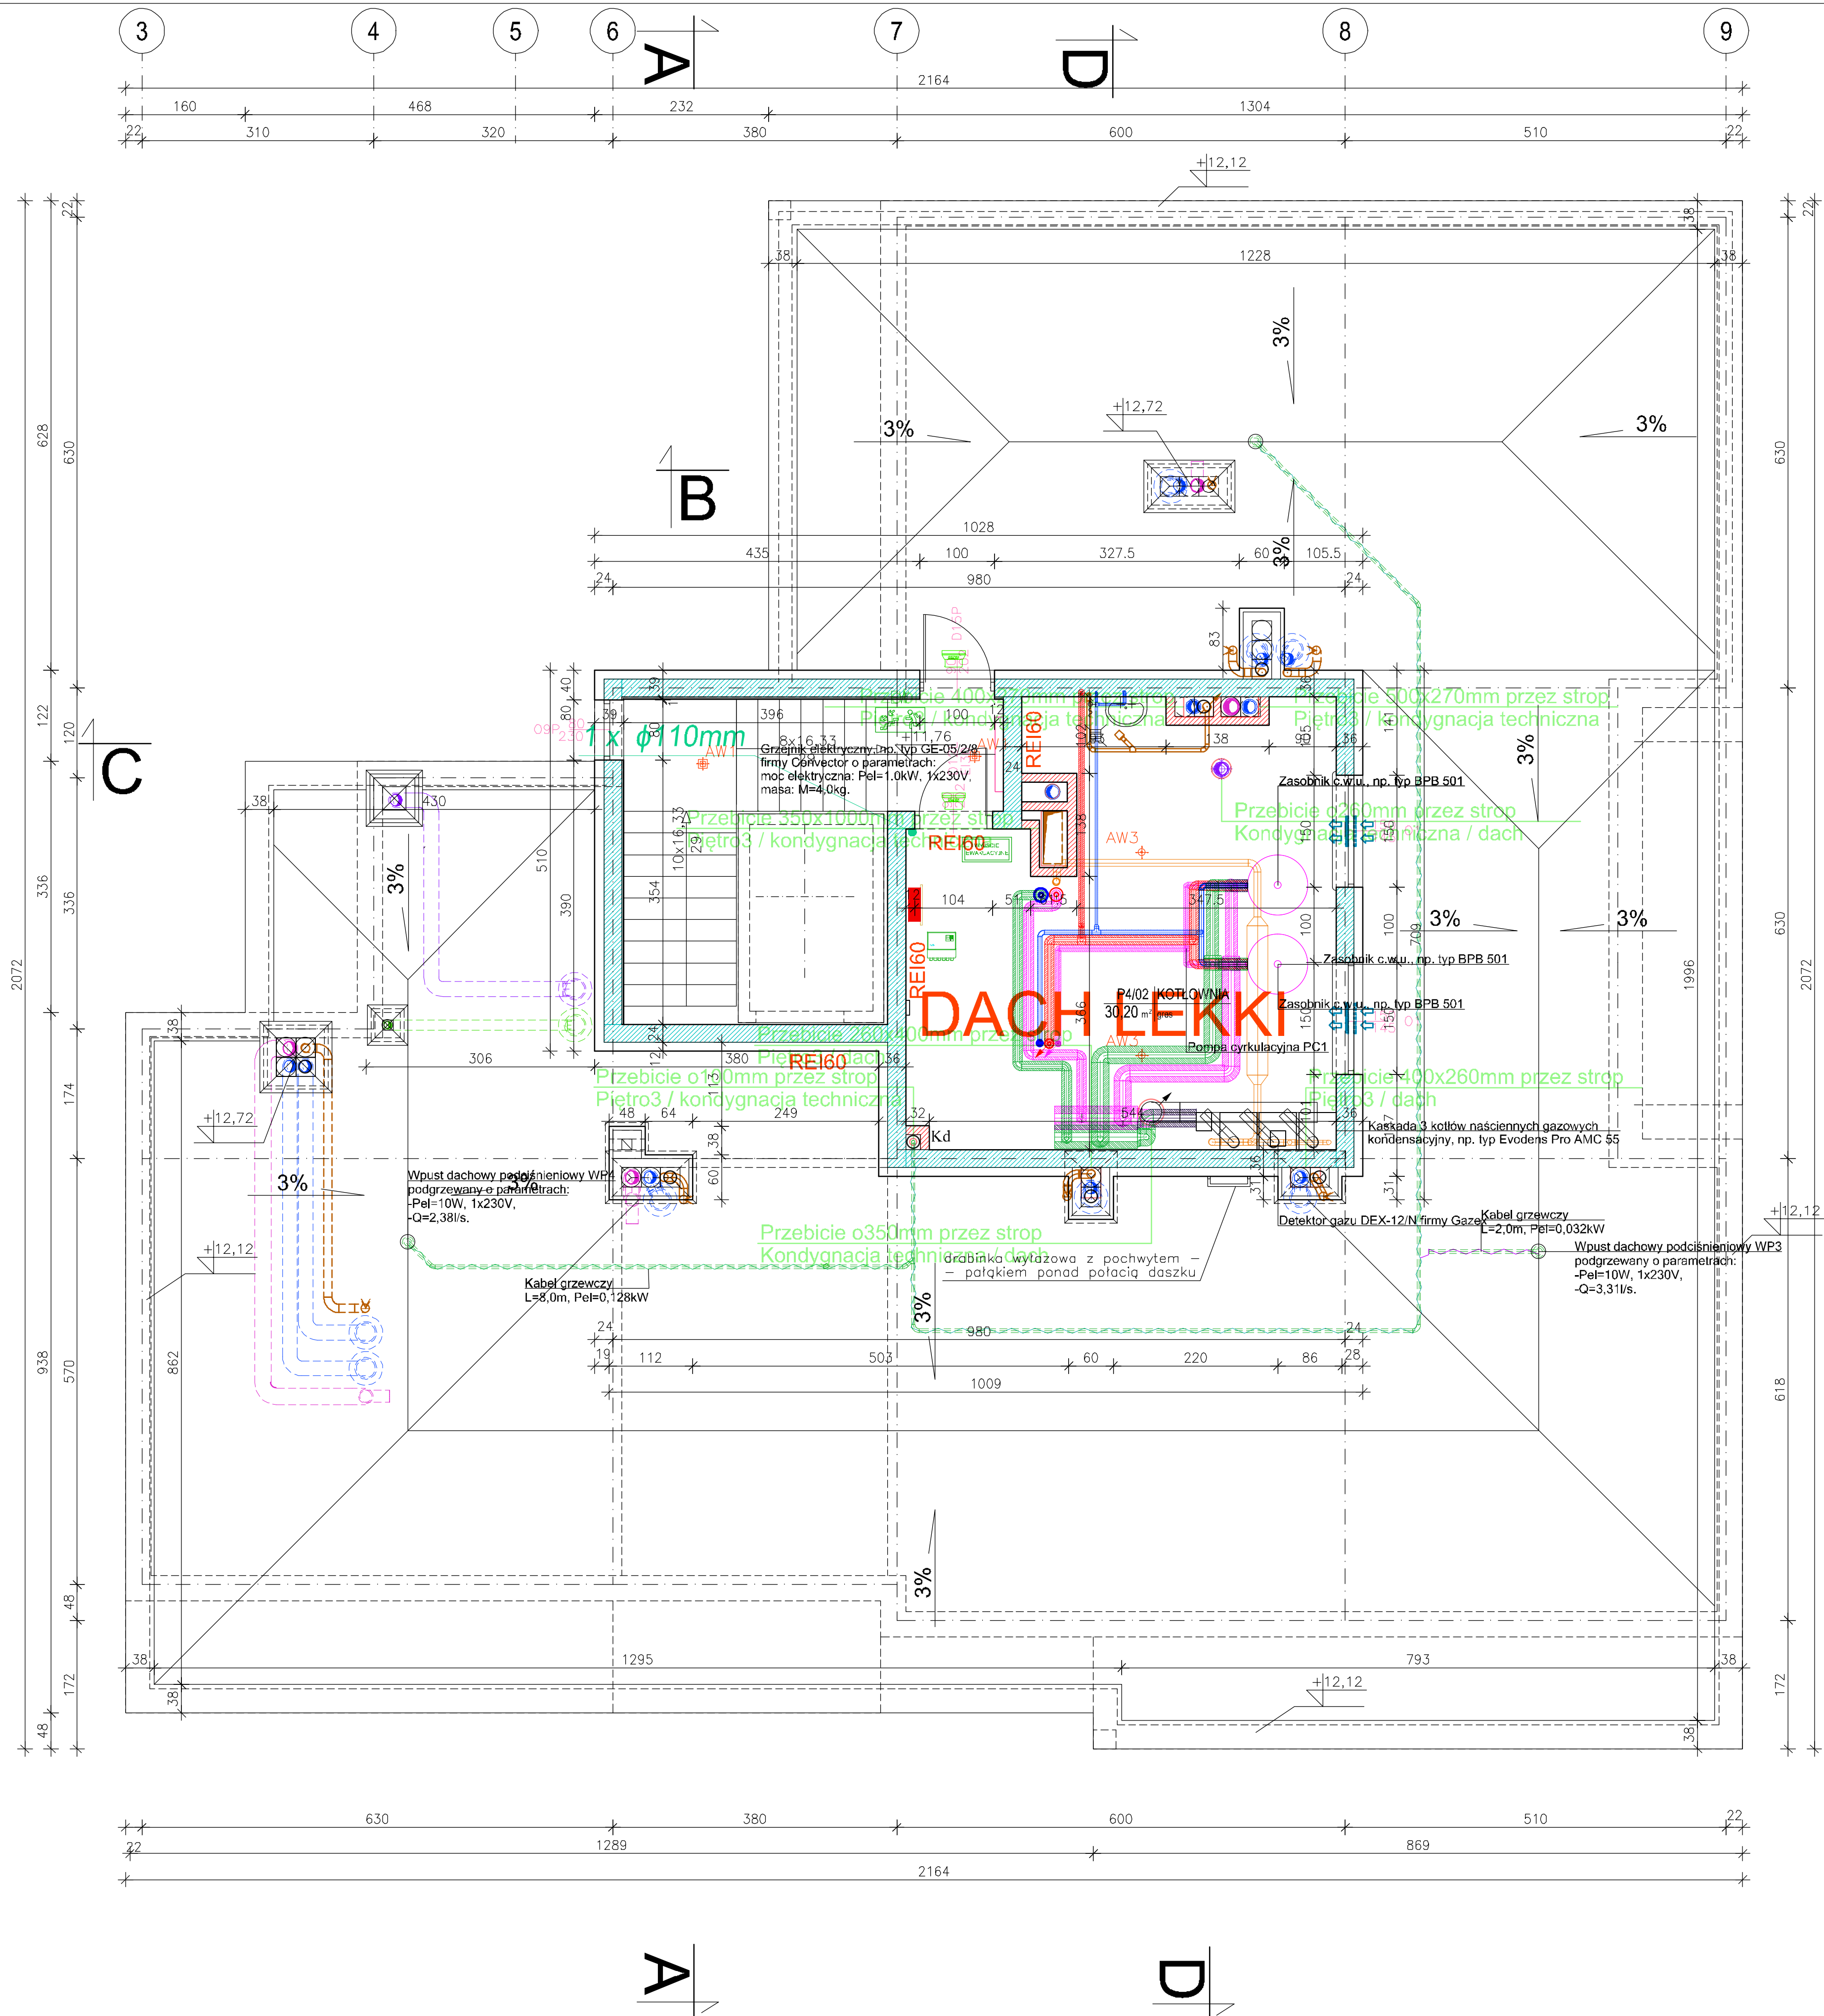

RZUT KOTŁOWNI  
skala 1:100

|   |                                                                                   |                      |                           |
|---|-----------------------------------------------------------------------------------|----------------------|---------------------------|
| <div></div> <div>PRACOWNIA PROJEKTOWA</div> <div>Danuta Jaroszyńska–Ziach</div> <div>Kielce<br/>ul.Sadowa 7b/5</div>                                                                          |                                                                                   |                      |                           |
| Tytuł projektu:   | BUDYNEK MIESZKALNY WIELORODZINNY<br>Z GARAZEM PODZIEMNYM<br>UL. REJA w Boguchwale |                      | Nr rysunku:<br><b>A06</b> |
| Tytuł rysunku:   | RZUT KOTŁOWNI                                                                     |                      | Skala: 1:100              |
| Stadium:   | Projekt TECHNICZNY                                                                | Branza: ARCHITEKTURA | SIERPIEŃ 2024             |
| Projektowała:   | mgr inż. arch. Danuta Jaroszyńska–Ziach                                           |                      | KL–127/89                 |
| Opracował:   | mgr inż. Tomasz Czech                                                             |                      | 08.2024                   |
| Opracowała:   | mgr inż. arch. Ewelina Chapska                                                    |                      | 08.2024                   |
| Sprawdziła:   | mgr inż. arch. Ewa Szczudłowska                                                   |                      | KL–42/90                  |
| Uwaga: Niniejsza dokumentacja ani żadna jej część nie może być powielana ani rozpowszechniana za pomocą urządzeń elektronicznych, mechanicznych, kopiujących, nagrywających i innych bez pisemnej zgody właściciela praw autorskich: Pracowni Projektowej Danuta Jaroszyńska–Ziach |                                                                                   |                      |                           |