



PRZEKRÓJ I-I
OD STRONY ELEWACJI PÓŁNOCNO - ZACHODNIEJ



PRZEKRÓJ II-II
OD STRONY ELEWACJI PÓŁDNIOWO-WSCHODNIEJ

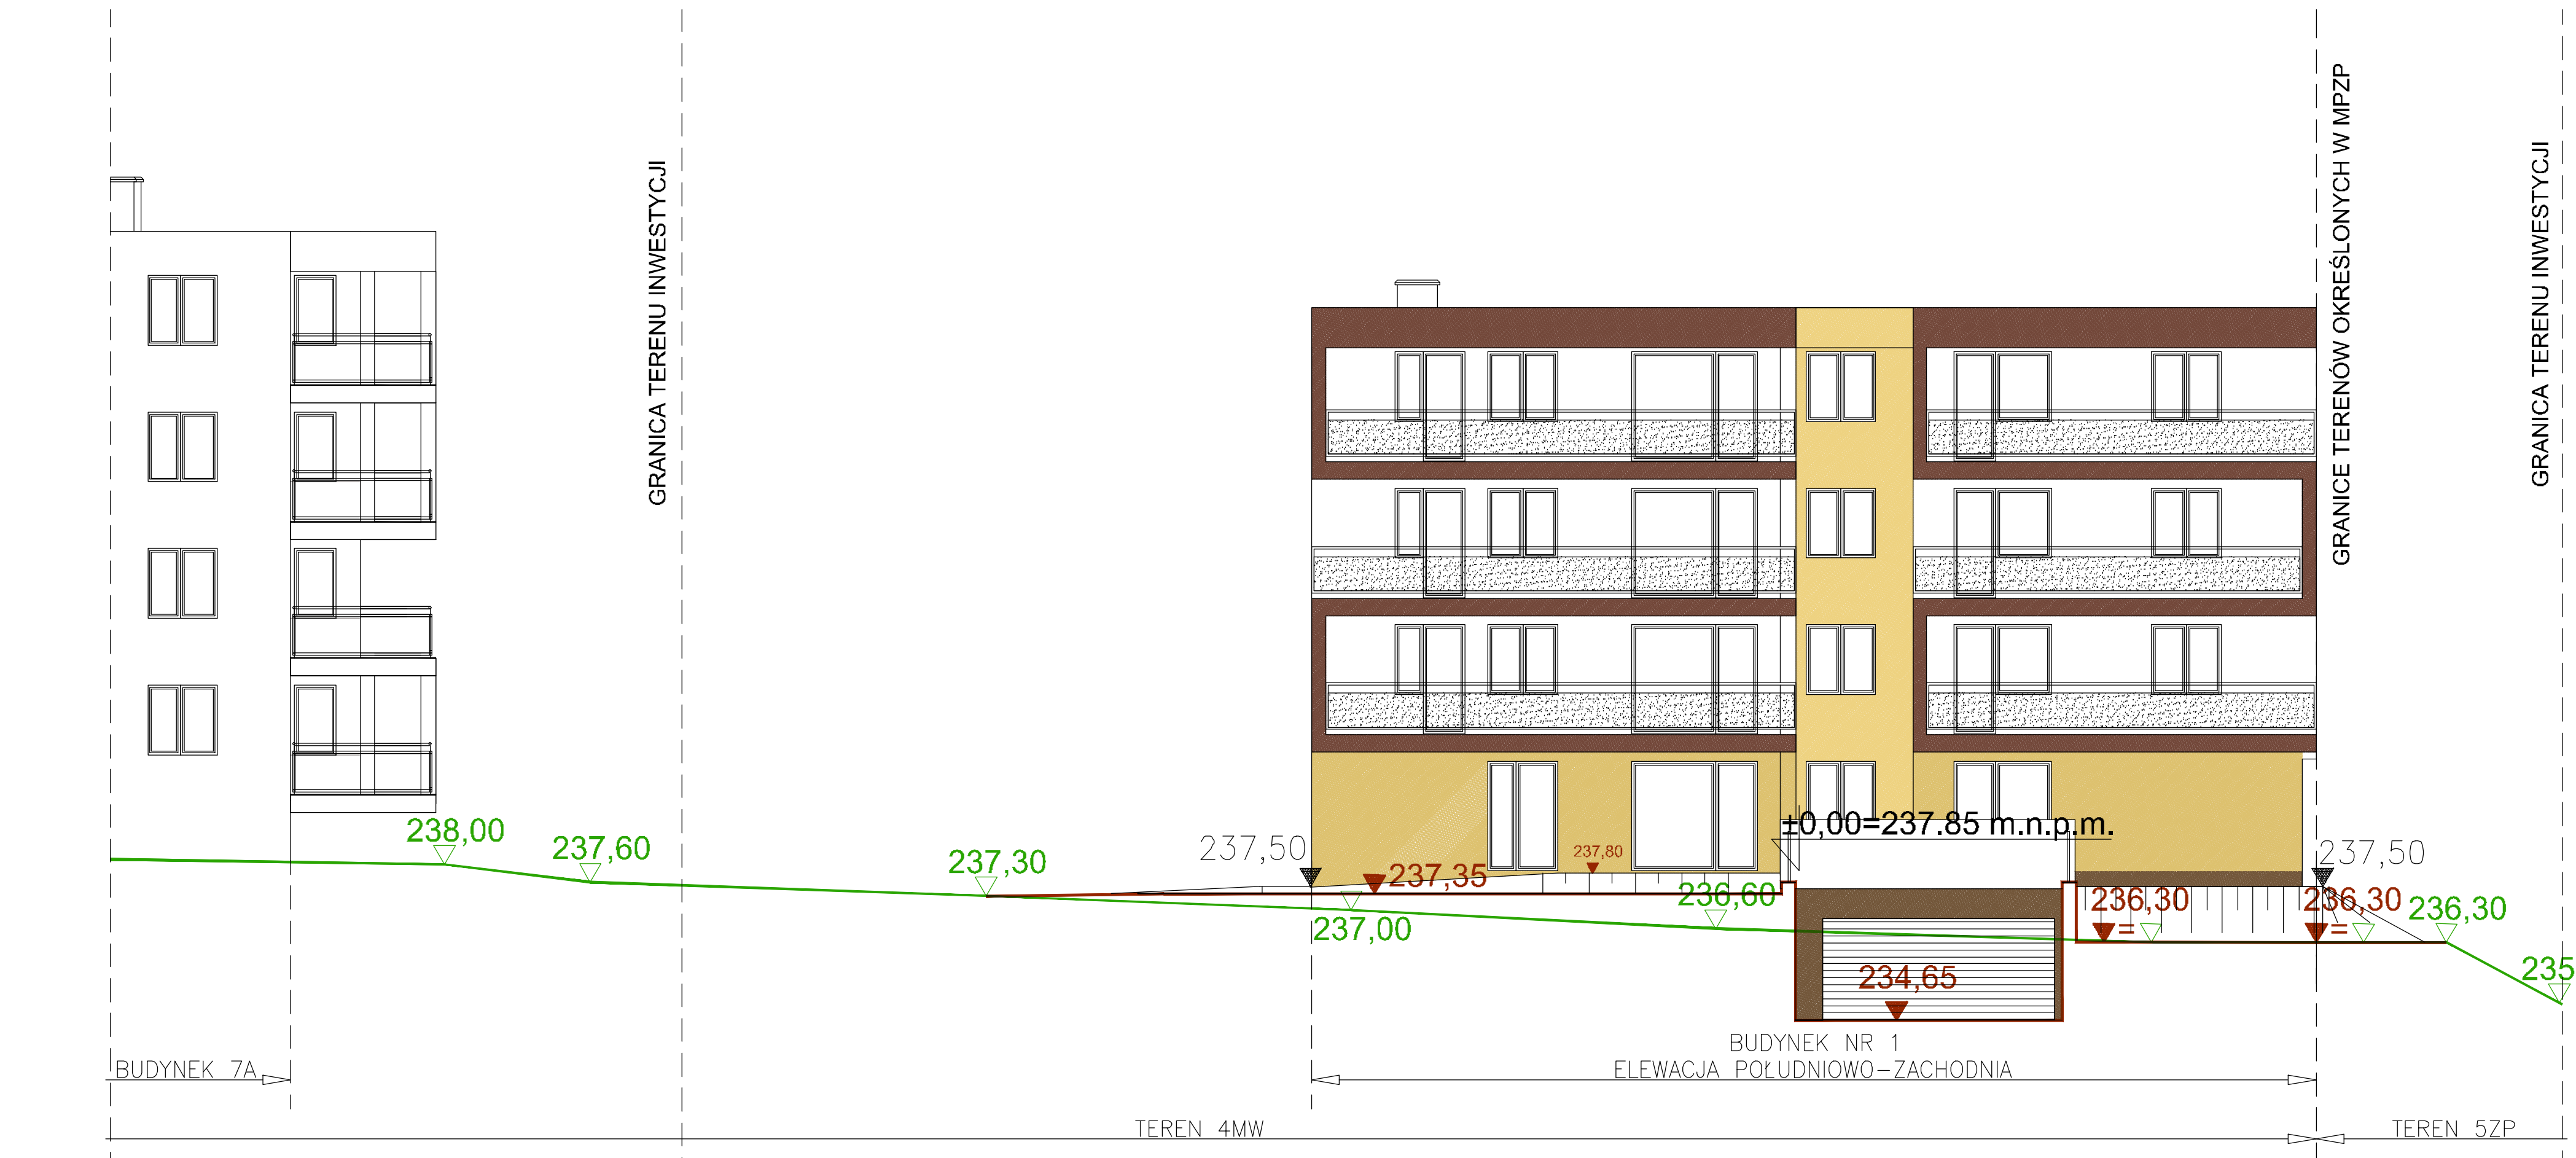

PRZEKRÓJ III-III
OD STRONY ELEWACJI PÓŁDNIOWO-ZACHODNIEJ

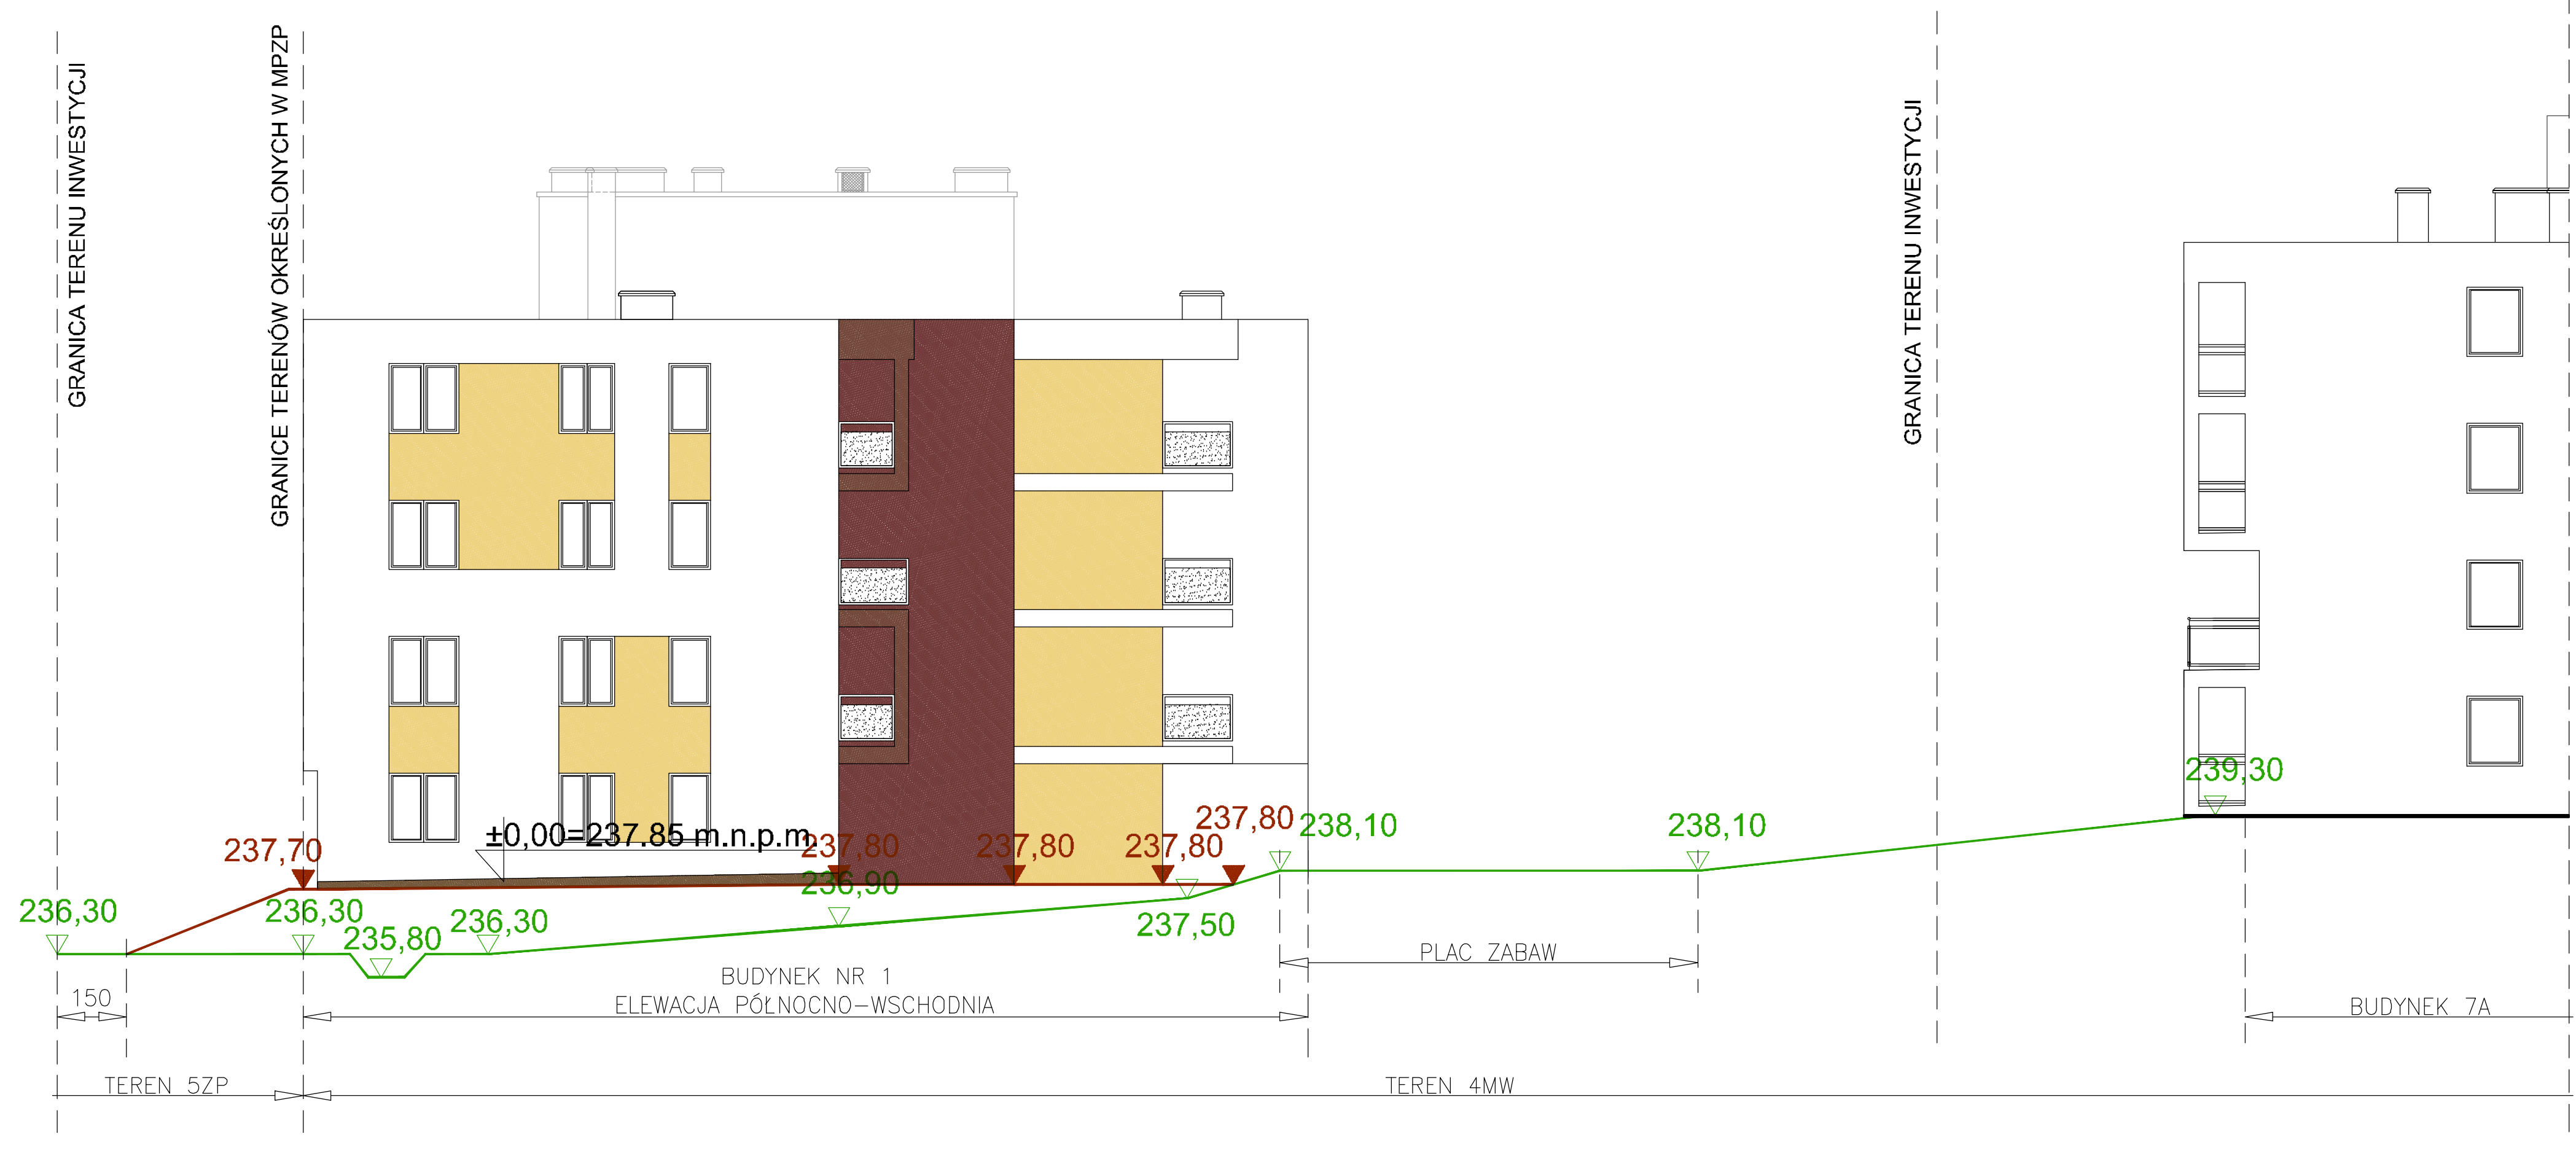

PRZEKRÓJ IV-IV
OD STRONY ELEWACJI PÓŁNOCNO-WSCHODNIEJ

- LEGENDA:
- POZIOM ISTNIEJĄCEGO TERENU
 - ISTNIEJĄCE RZĘDNE
 - PROJEKTOWANY TEREN
 - PROJEKTOWANE RZĘDNE

PRZEKROJE PODŁUŻNE TERENOWE
WZDŁUŻ ELEWACJI PROJEKTOWANEGO BUDYNKU
skala 1:200

PRACOWNIA PROJEKTOWA Danuta Jaroszyńska-Ziach Kielce ul.Sadowa 7b/5	
Tytuł projektu BUDYNEK MIESZKALNY WIELORODZINNY Z GARAZEM PODZIEMNYM UL. REJA w Boguchwale	Nr projektu: ZT06
Tytuł rysunku PRZEKROJE PODŁUŻNE TERENOWE	Skala 1:200
Status Projekt TECHNICZNY	Strona 1 z 1
Projektował mgr inż. arch. Danuta Jaroszyńska-Ziach	KL-127/89
Opracował mgr inż. Tomasz Czech	08.2024
Opracował mgr inż. arch. Ewelina Chapska	08.2024
Sprawdził mgr inż. arch. Ewa Szczudłowska	KL-42/90 08.2024
Uwaga: Niniejsza dokumentacja ani żadna jej część nie może być powielana ani rozpowszechniana za pomocą urządzeń elektronicznych, mechanicznych, kopiujących, nagrywających i innych bez pisemnej zgody właściciela praw autorskich: Pracowni Projektowej Danuta Jaroszyńska-Ziach	